



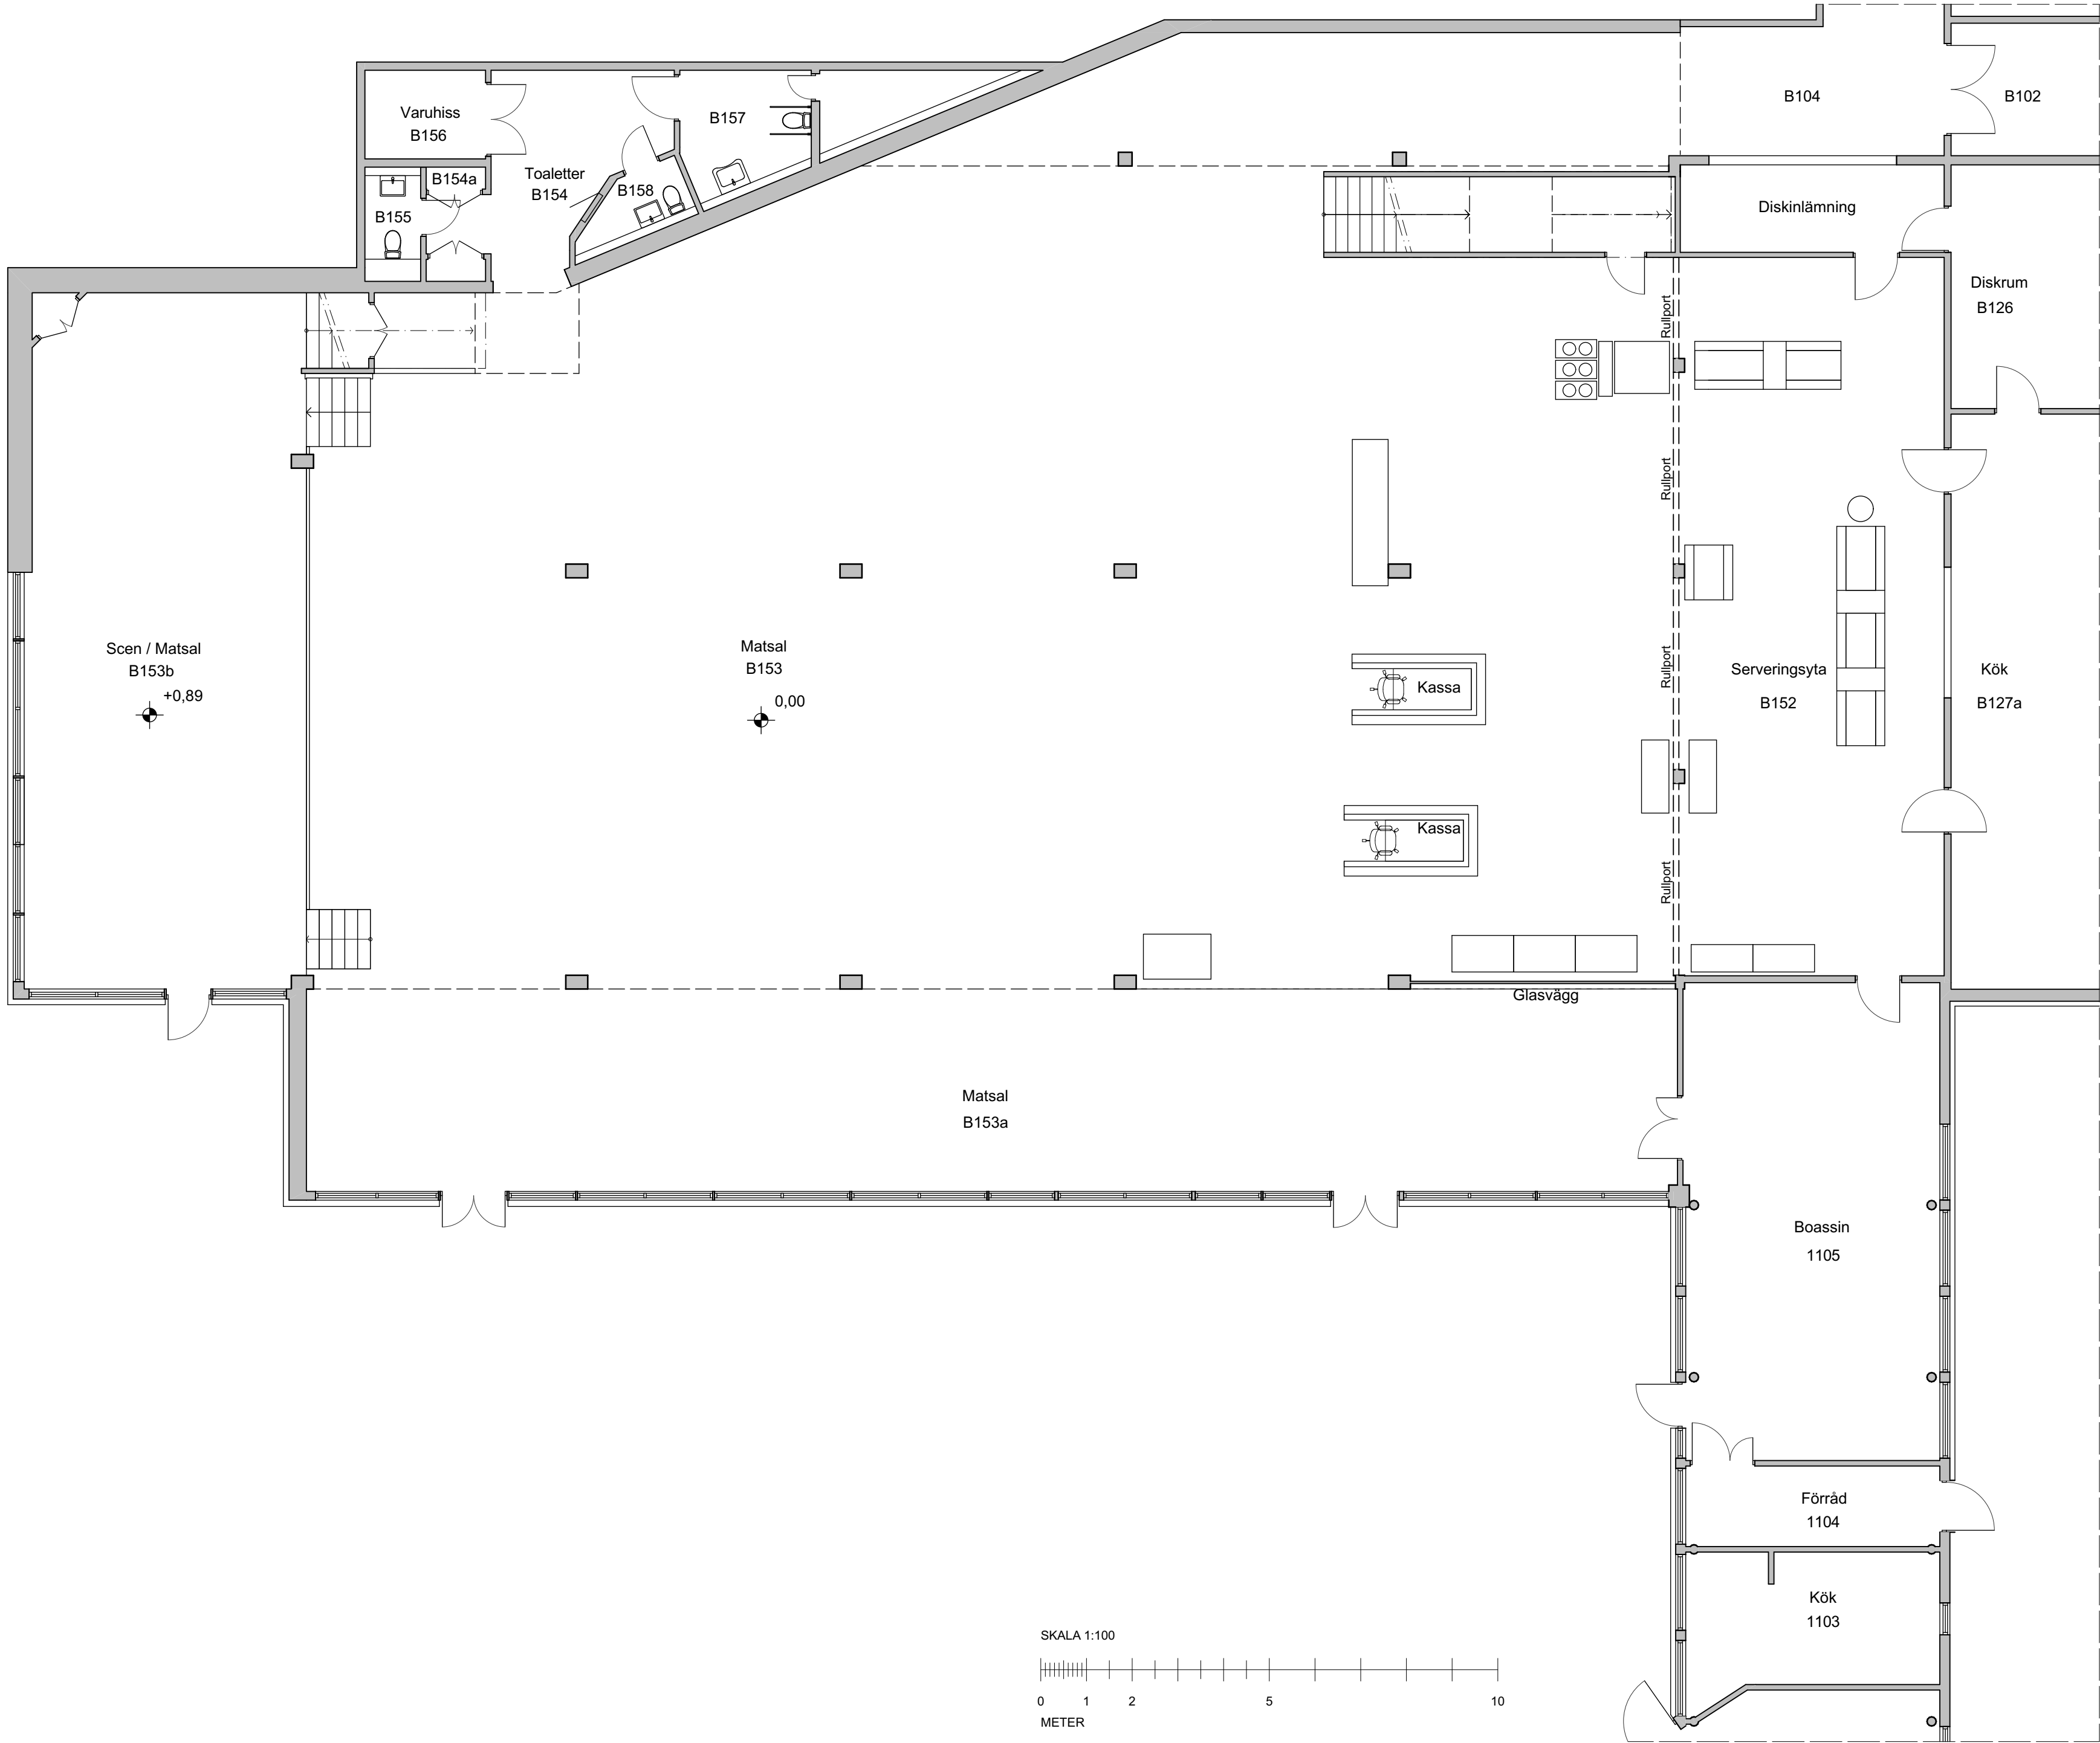

FÖRKLARINGAR & FÖRESKRIFTER

Alla mått och dimensioner är i mm och är cirka mått.
Ritningarna är principutföranden.

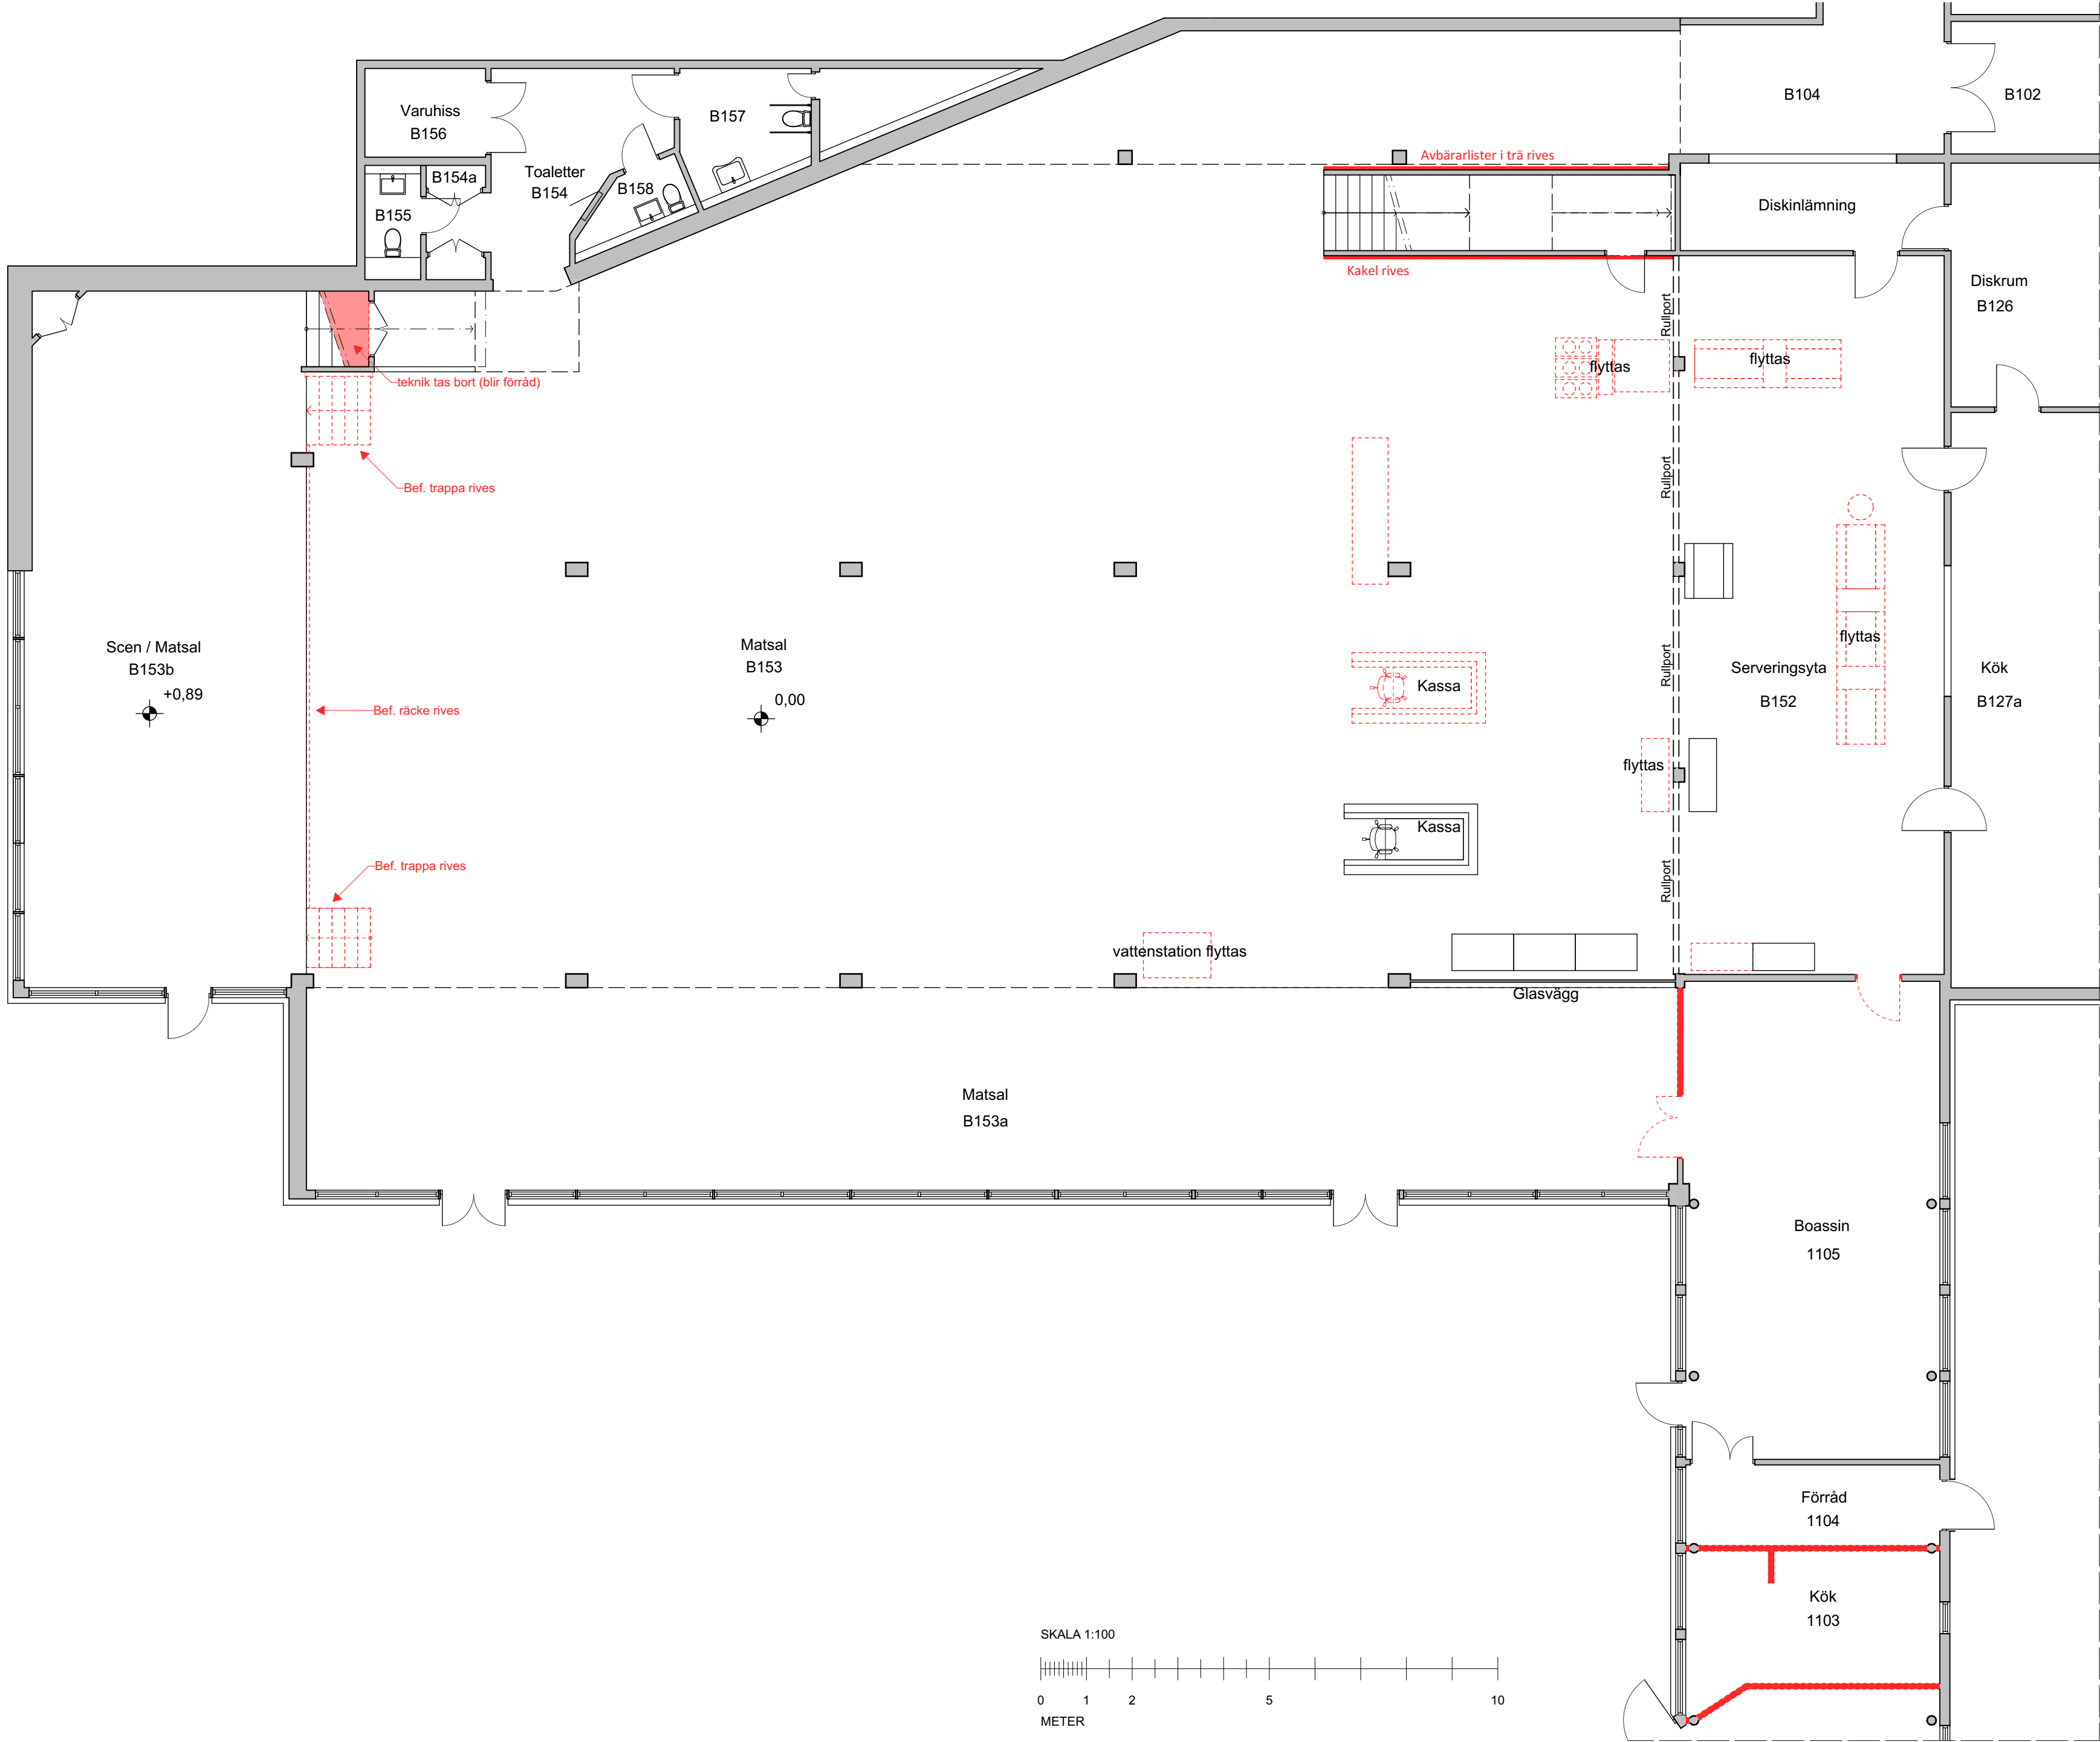


FÖRKLARINGAR & FÖRESKRIFTER

Alla mått och dimensioner är i mm och är cirka mått.
Ritningarna är principutföranden.

Rivning / inredning som flyttas

**OBS! RITNING ÄR ANPASSAD FÖR
FÄRGUTSKRIFT**

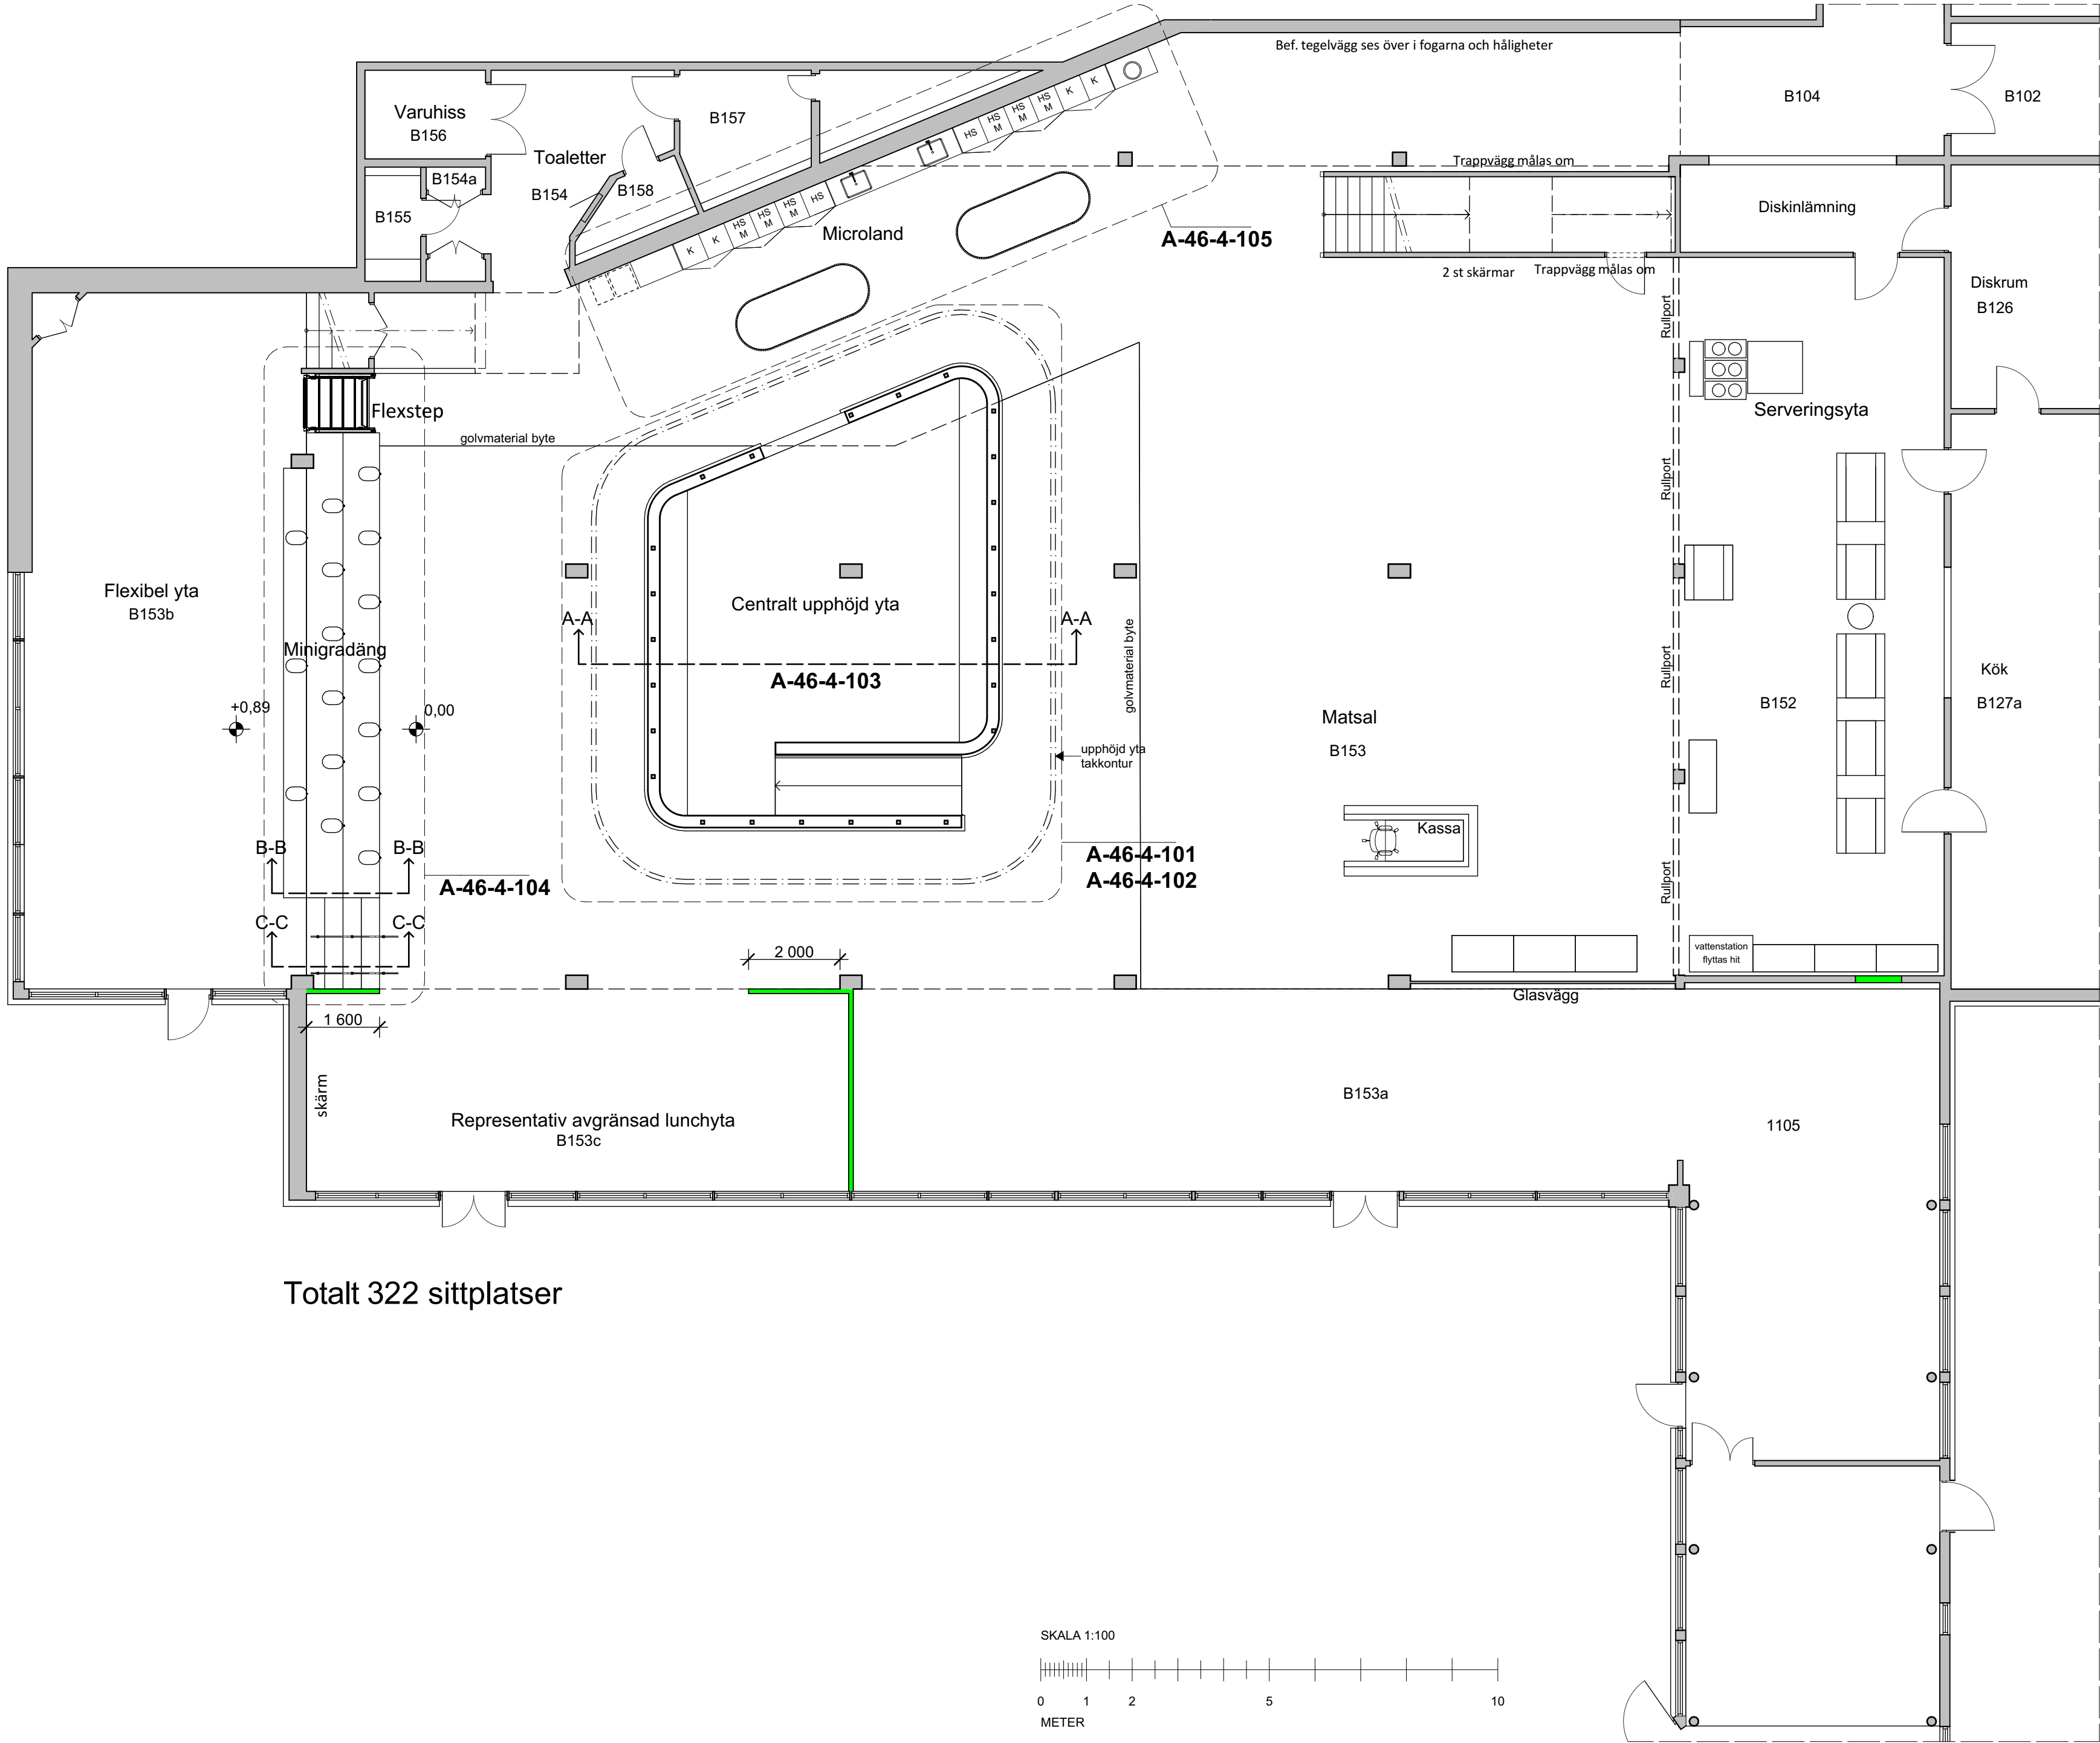


FÖRKLARINGAR & FÖRESKRIFTER

Alla mått och dimensioner är i mm och är cirka mått.
Ritningarna är principutföranden.

 Nya väggar

*OBS! RITNING ÄR ANPASSAD FÖR
FÄRGUTSKRIFT*

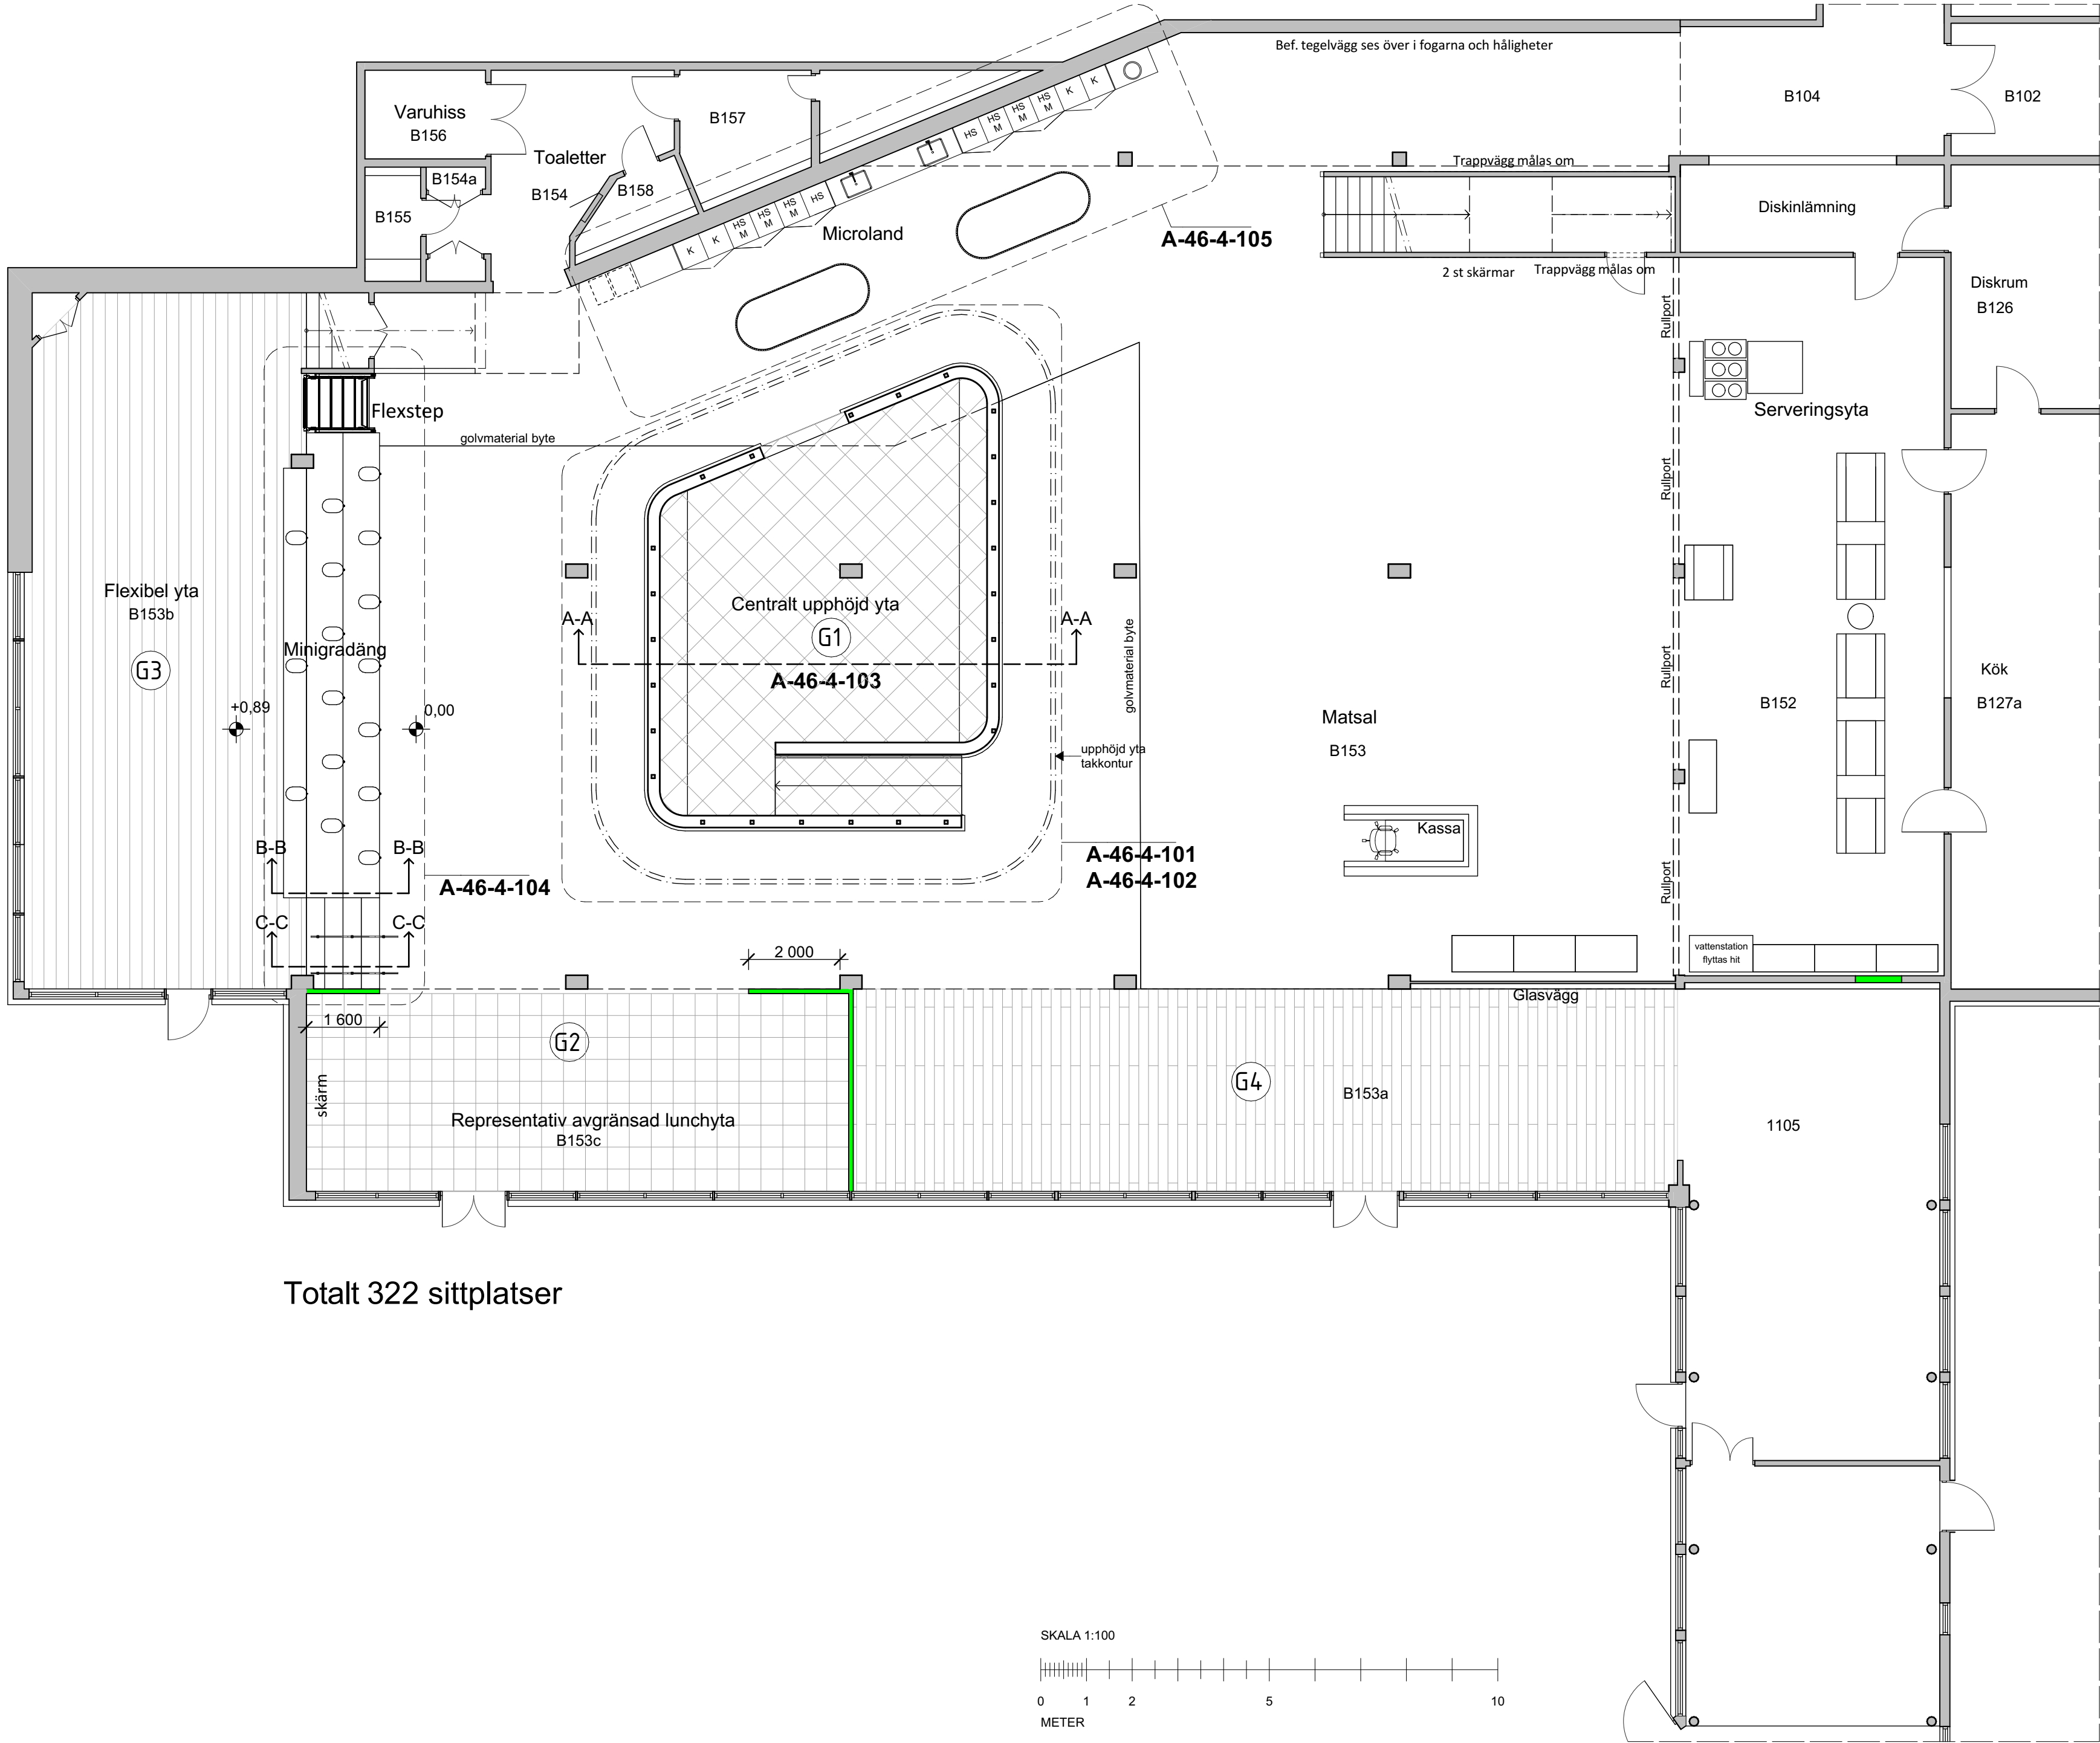

FÖRKLARINGAR & FÖRESKRIFTER




Alla mått och dimensioner är i mm och är cirka mått.
Ritningarna är principutföranden.


NYA GOLV

- G1 Nytt vinylgolv med mönsterläggning
Se ritning A-46-4-101

ÅTERBRUKADE GOLV

- G2 Återbrukade textilplattor enligt beställare
Mönsterläggning enligt ritning
A-46-4-107
- G3 Bef. golv slipas och lackeras i en
mörkare kulör mer likt befintligt vinylgolv
- G4 Bef. vinylgolv ses över. Ev. skador
åtgärdas

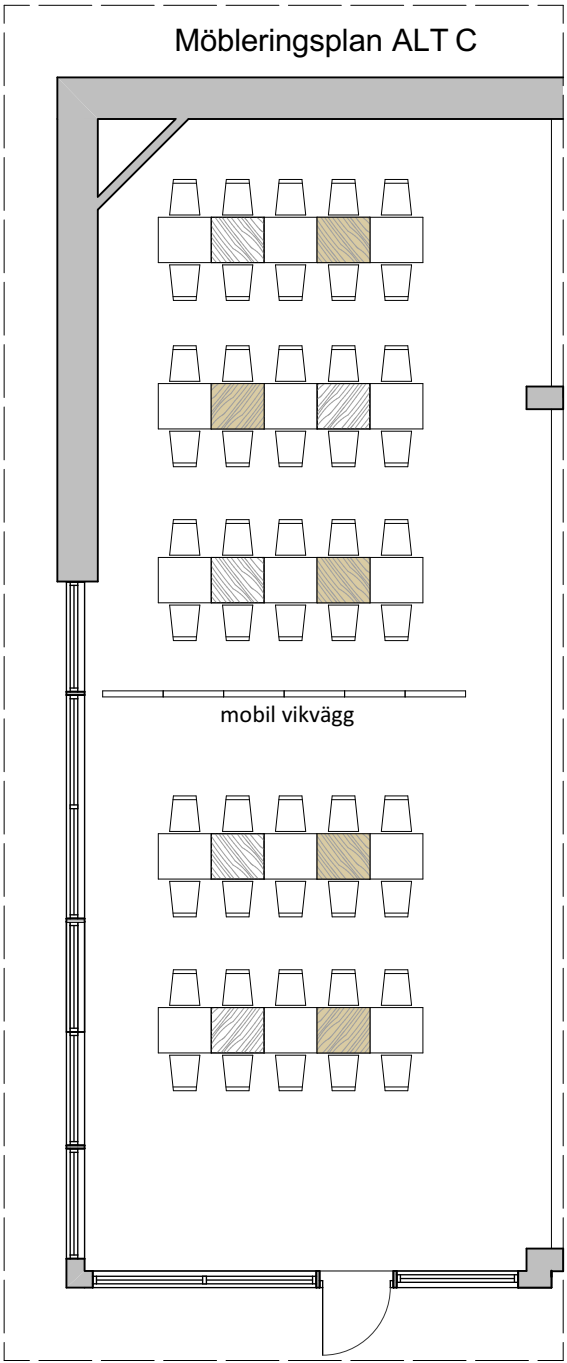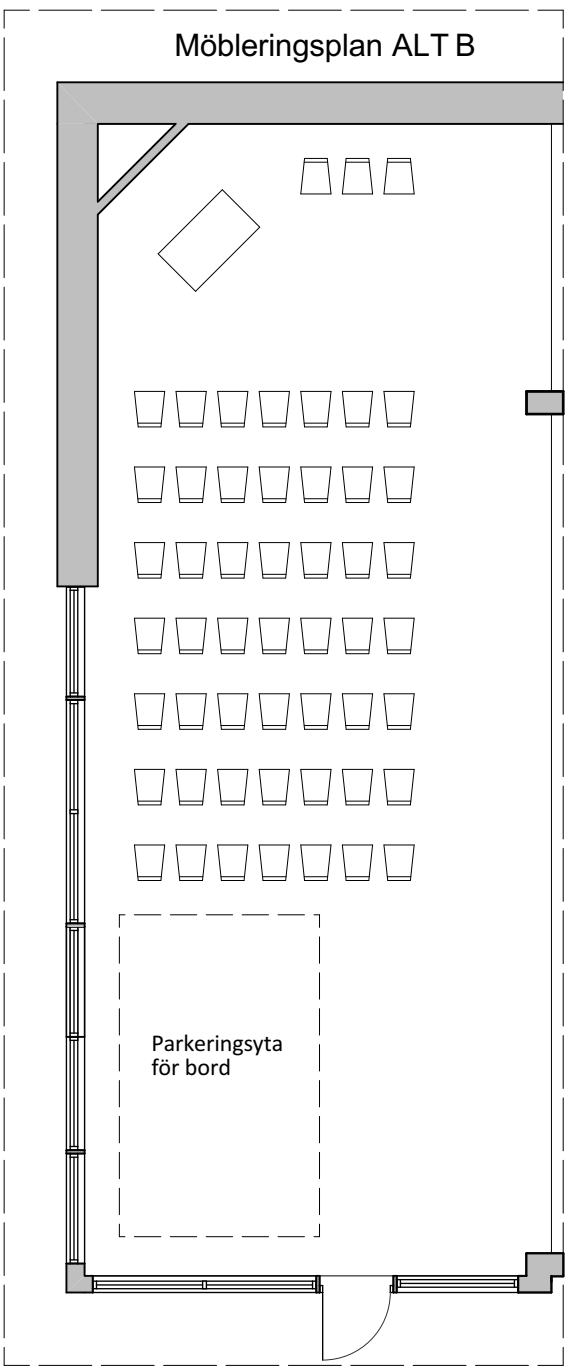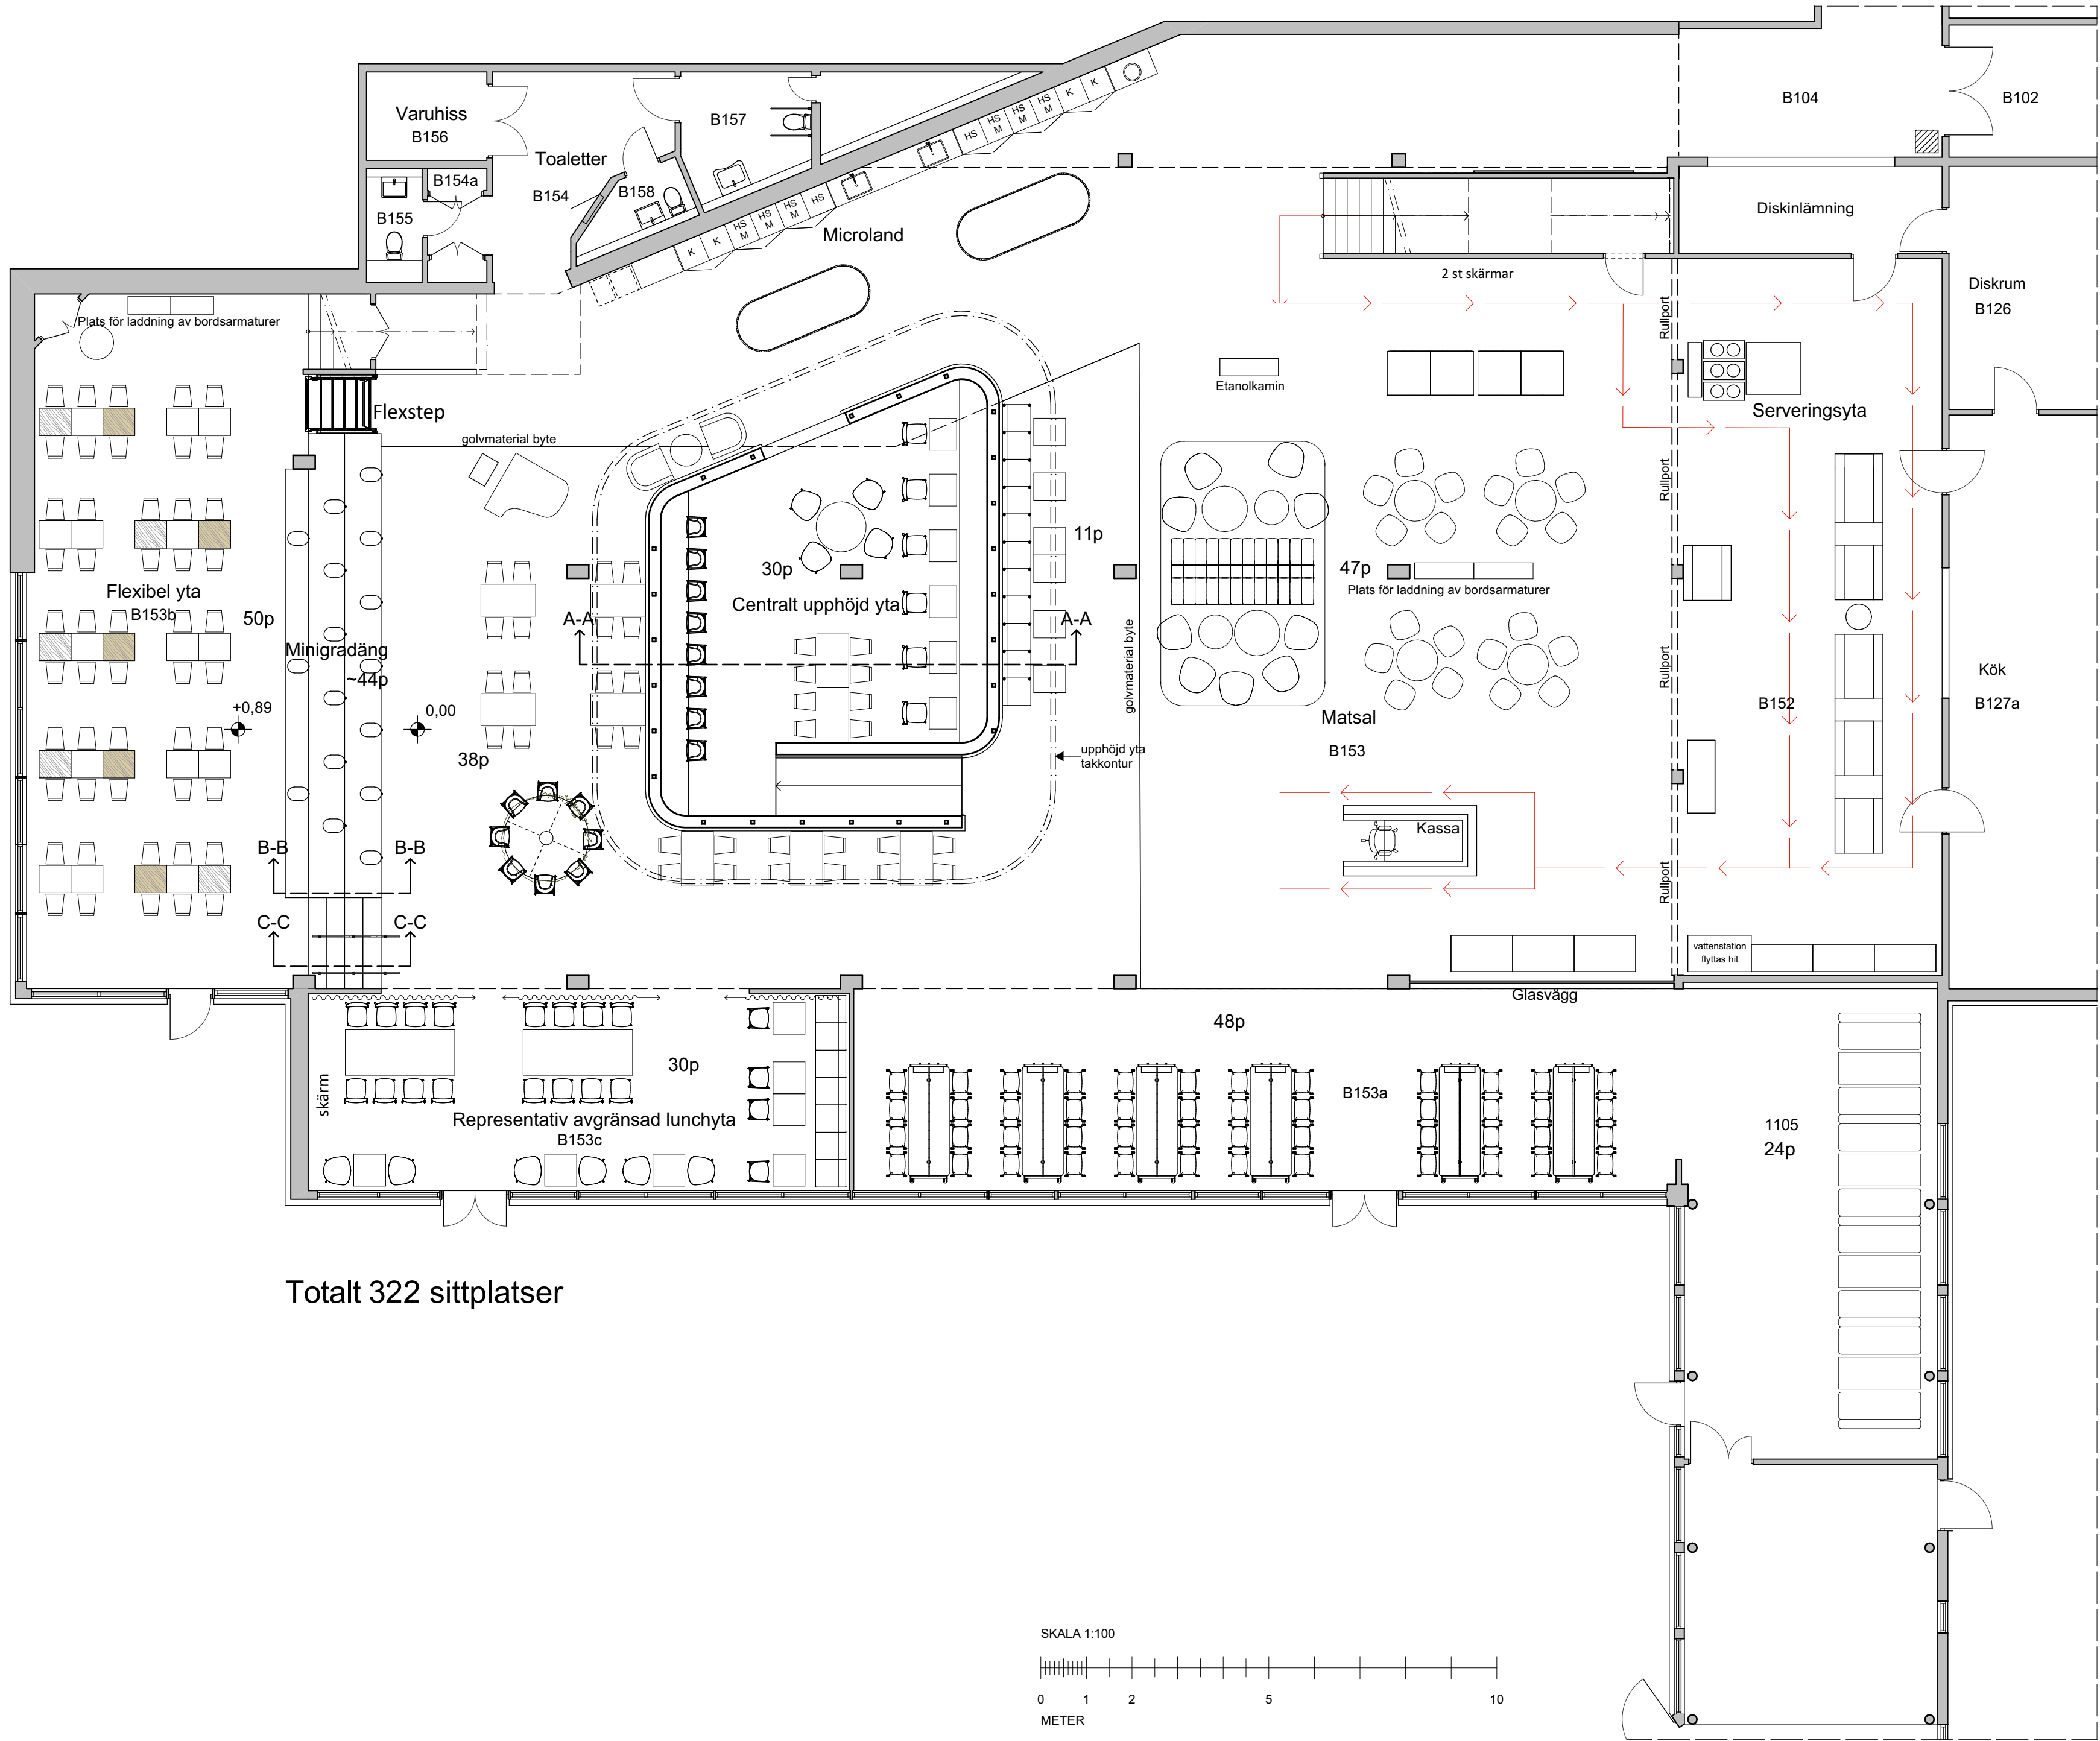

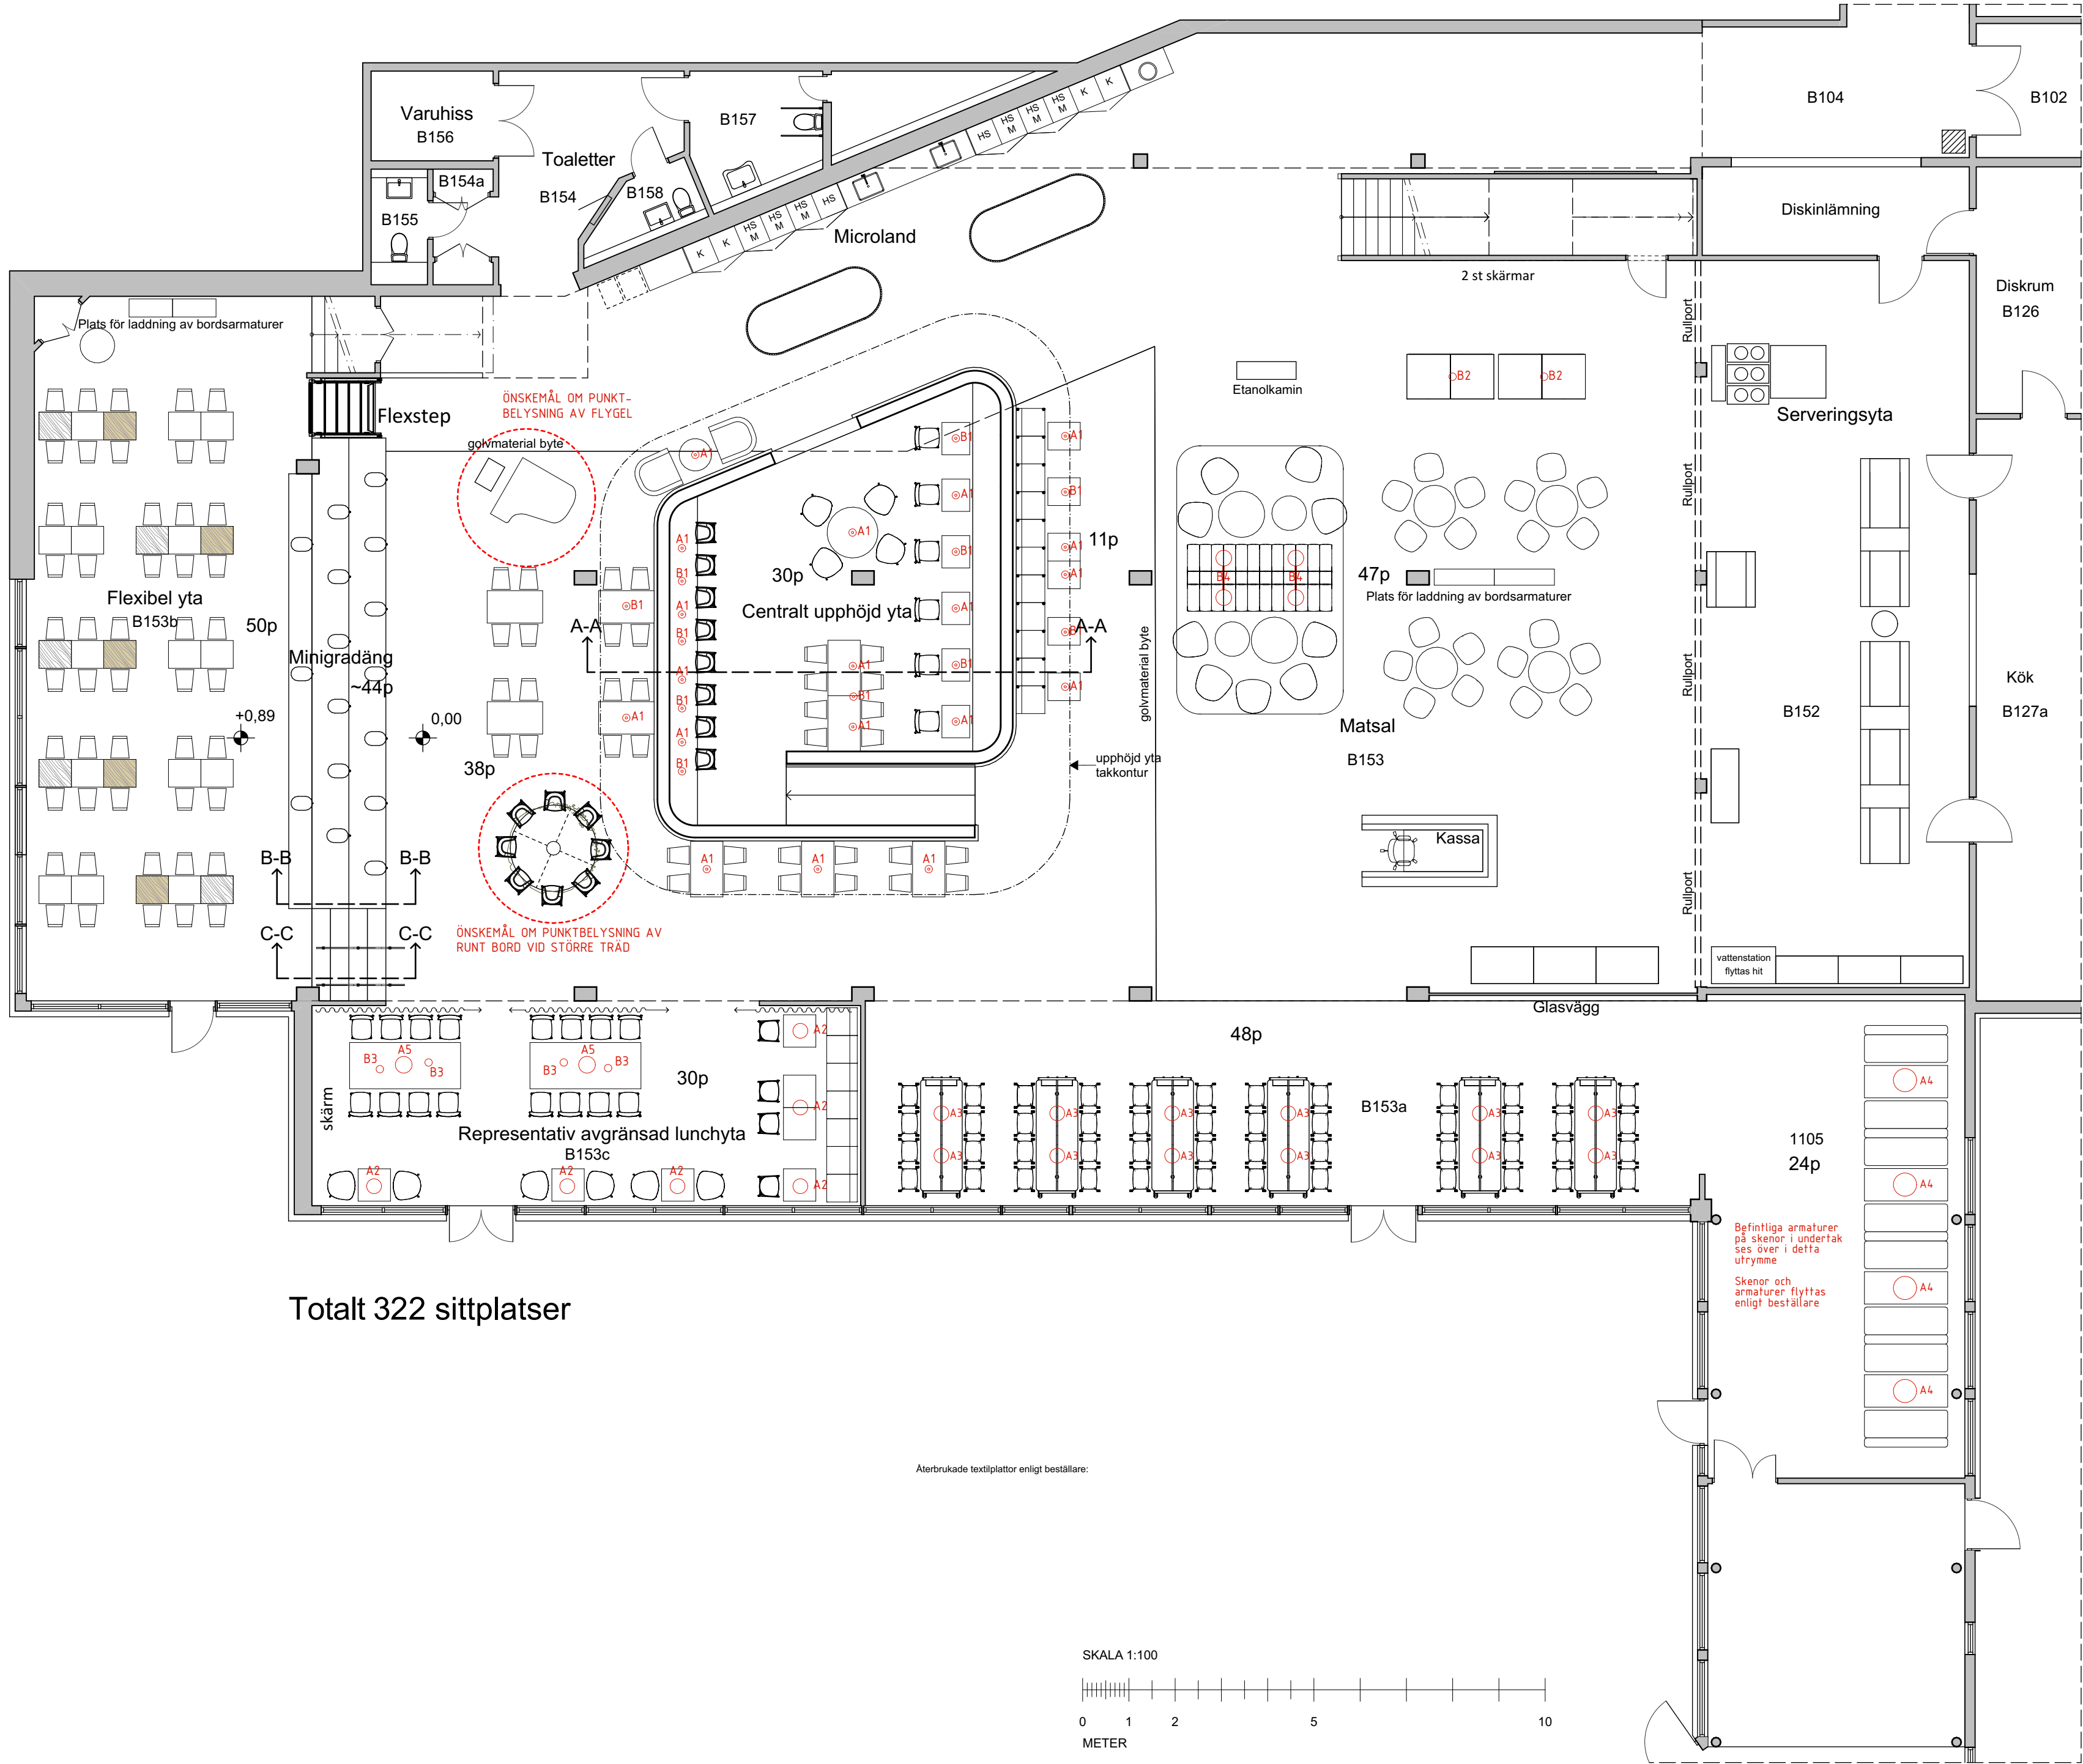


ARMATURER

Samtliga armaturer nedan tillhandahålles av beställare (LTU)
Monteras av entreprenör

- A1 Nedpendlad lampa
Model A 110, "Hand Granade", Artek
Kulör: Vit
- A2 Nedpendlad lampa
Elements, Zero
Kulör: Aprikos
- A3 Nedpendlad lampa
w162 dalston; Wästberg
(monterad på Vagabond-bord)
- A4 Nedpendlad lampa
Innermost, vit
Diameter 500 mm
- A5 Takpendel Beat Wide, Tom Dixon
Kulör: Vita och mässing/guld insida
- B1 Nedpendlad lampa
Model A 110, "Hand Granade", Artek
Kulör: Svart
- B3 Takpendel Beat Tall, Tom Dixon
Kulör: Vita och mässing/guld insida
- B4 Bob, Zero
Dubbelarmad armatur för Bob-soffa
Kulör: svart

ÖNSKEMÅL OM BELYSNINGSPUNKTER

LTU önskar punktbelysning av flygel samt rund bord vid träd samt belysning av minigradängen från spottar i tak eller liknande

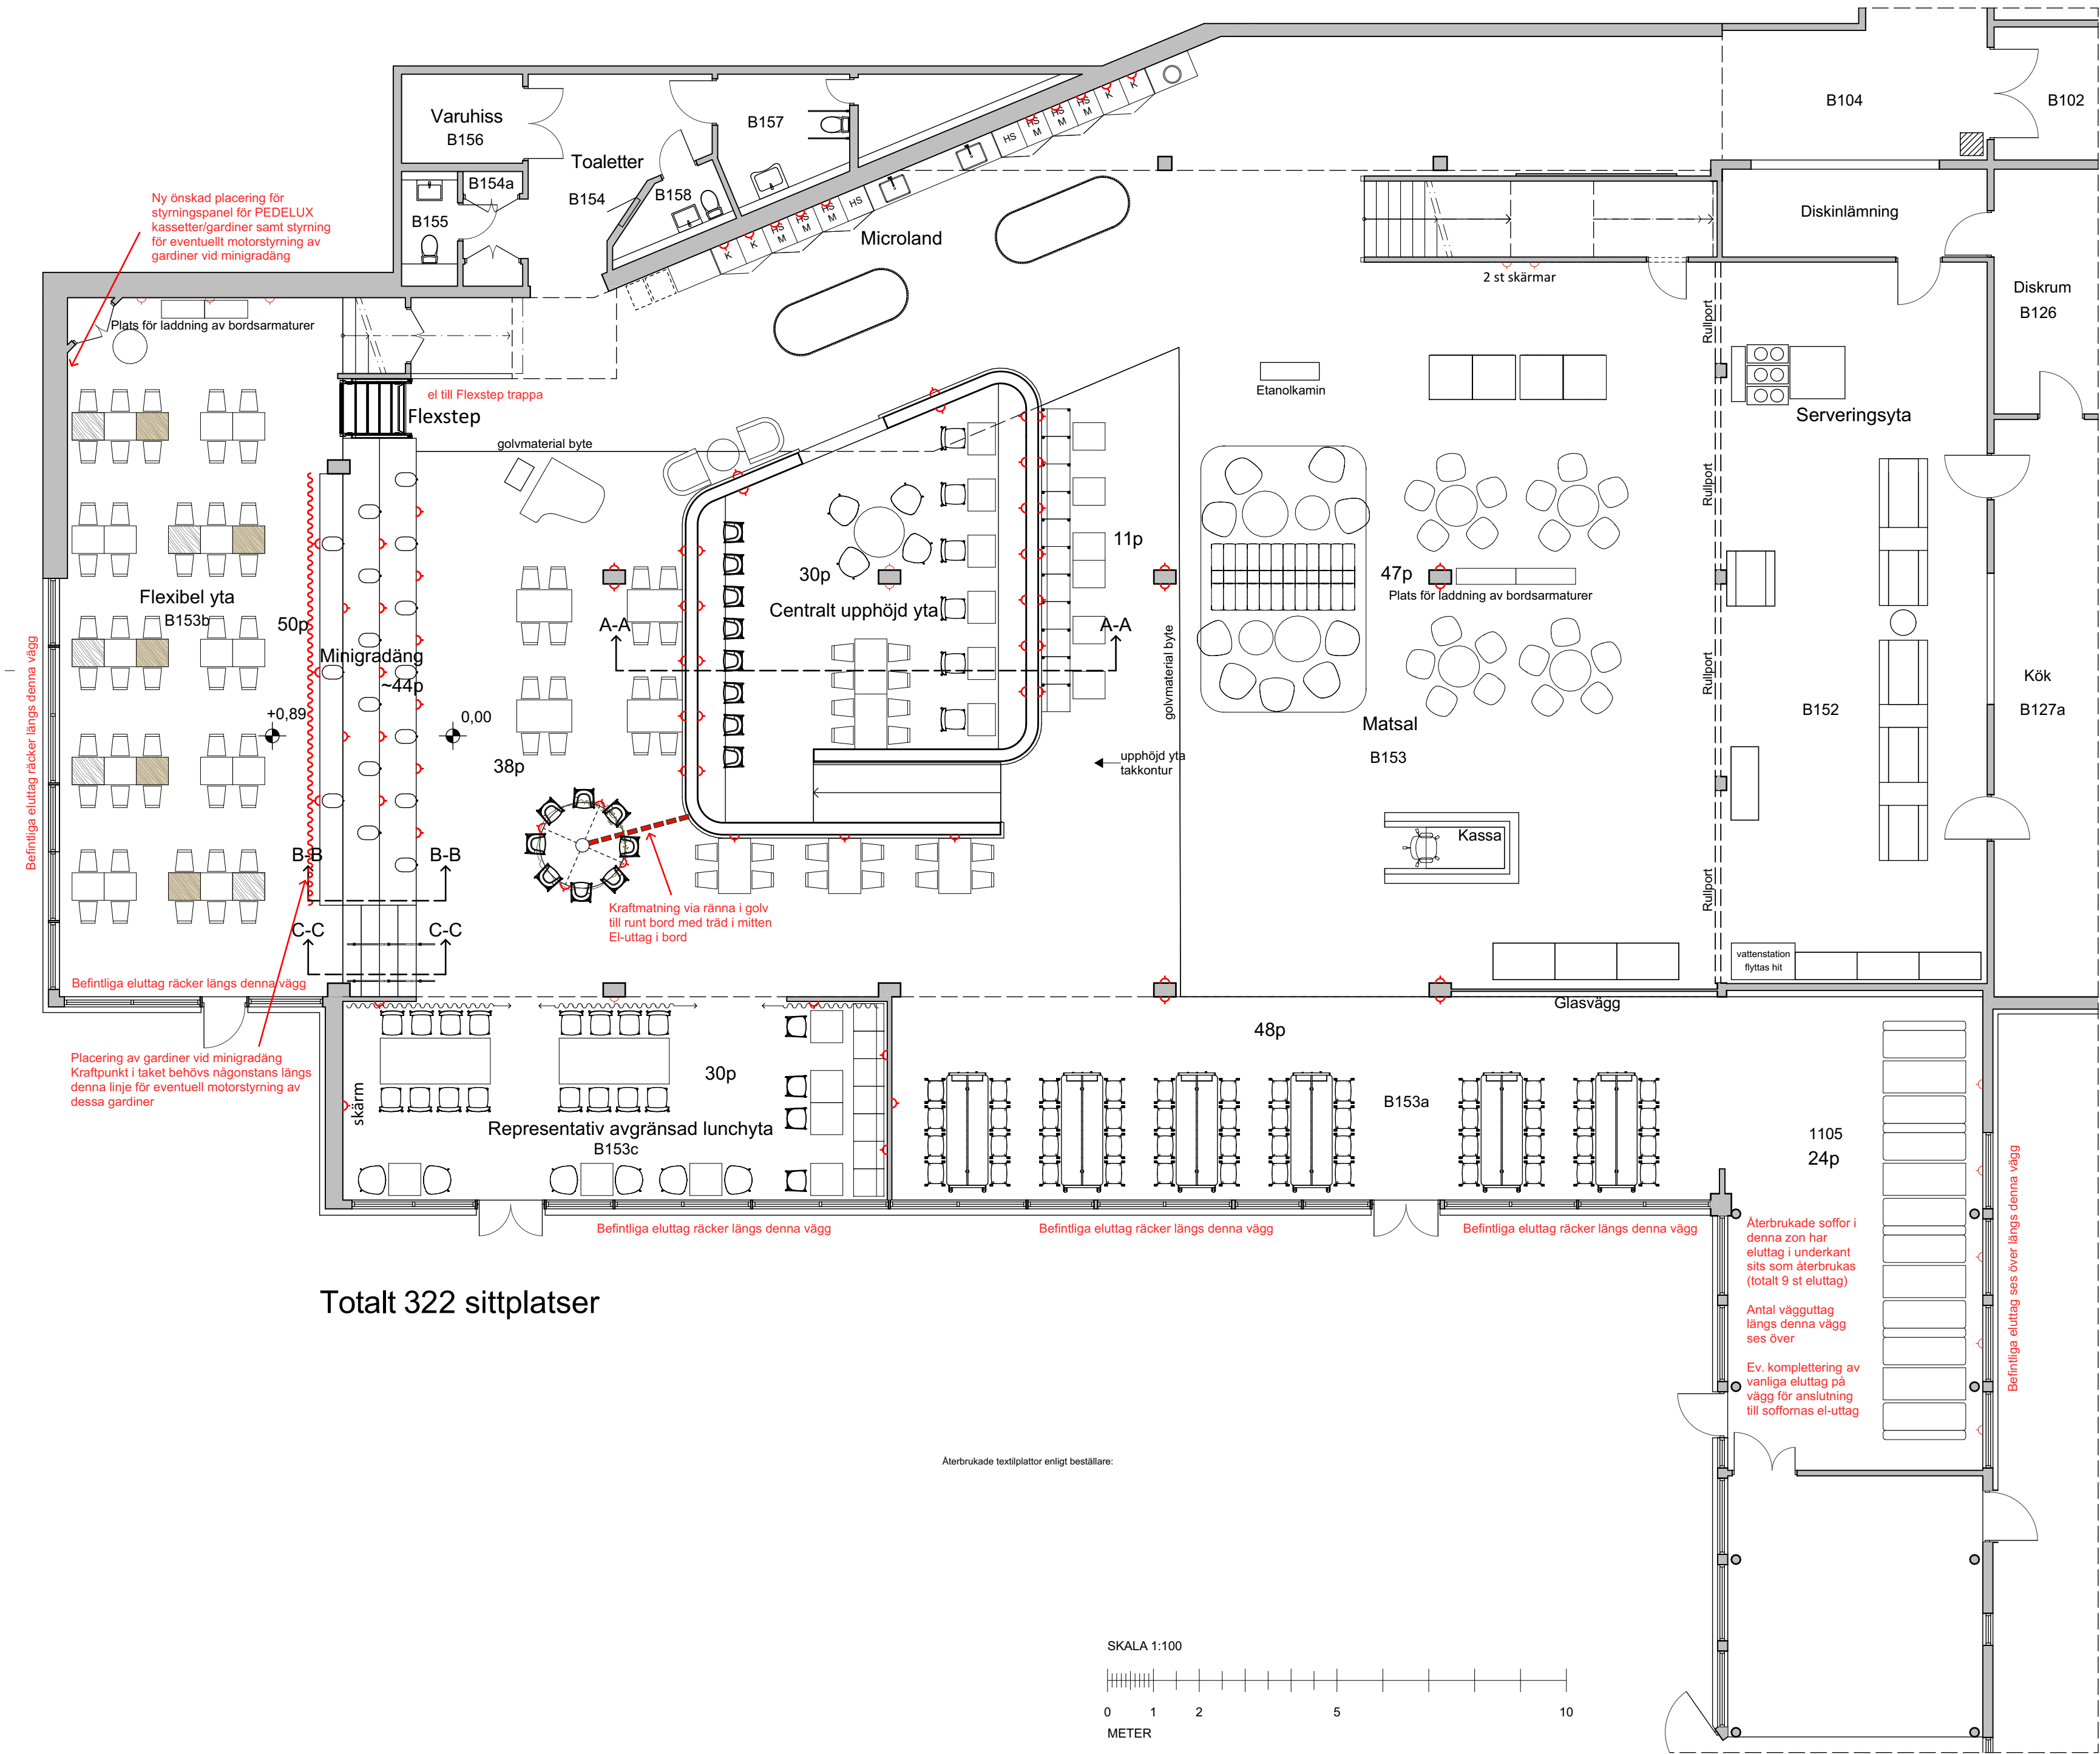

FÖRKLARINGAR & FÖRESKRIFTER

Alla mått och dimensioner är i mm och är cirka mått.
Ritningarna är principutföranden.

Eluttag

Önskad placering av eluttag
Höjd enligt senare besked

Obs! Befintliga eluttag finns redan vid vissa pelarlägen

FÖRKLARINGAR & FÖRESKRIFTER

Alla mått och dimensioner är i mm och är cirka mått.
Ritningarna är principutföranden.

Tillverkaren ansvarar för förankring och konstruktion av fast inredning dvs upphöjd yta med tak, fast barbord och sittbänk, minigradäng med fasta bord och microland.

Underliggande golv och uppbyggnad behöver utredas avseende lastkapacitet och ev. åtgärder för bärlighet.

OBS! Tillverkningsritningar och utförande skall godkännas av beställare innan tillverkning.

Belysning

Nedpendlade armaturer ovan bord vid upphöjda ytan tillhandahålls av beställare (LTU) och monteras av entreprenör.

För placering och typ av nedpendlade armaturer som miljöbelysning (ej allmän belysning) se skissförslag för miljöbelysning.

LED-ljuslist installeras runt om hela upphöjda ytan vid indragen sockel, tillhandahålls och monteras av tillverkare.

Eluttag

Önskad placering av eluttag typ Forming function, Powerdot Compact 62, (1 eluttag typ F, 1 USB-C laddare 30W), i svart kulör
Höjd enligt senare besked

Materialval och kulörer

- 1

Golv- Vinylgolv i kulör AR0W8900, Tay Oak, Amtico Singature
Läggs i mönster Basket Weave
- 2

Golv i trappsteg och ramp - Vinylgolv i kulör AR0W8900, Tay Oak, Amtico Singature
Läggs i mönster Random Plank Small
- 3

Toppskiva i laminat F8843 Natural Ash, Formica
- 4


Sockel i rostfri metall, höjd 100 mm
- 5

Gustavs Linear Rib-R (återbrukad) enligt beställare
- 6


Bordsskiva i laminat F8843 Natural Ash, Formica
- 7

Sittbänk i laminat F8843 Natural Ash, Formica
Kompletteras i senare skede med dynor och lösa kuddar
- 8


Vägg insida upphöjda ytan målas i kulör NCS S 8010-R70B (mörkblå)

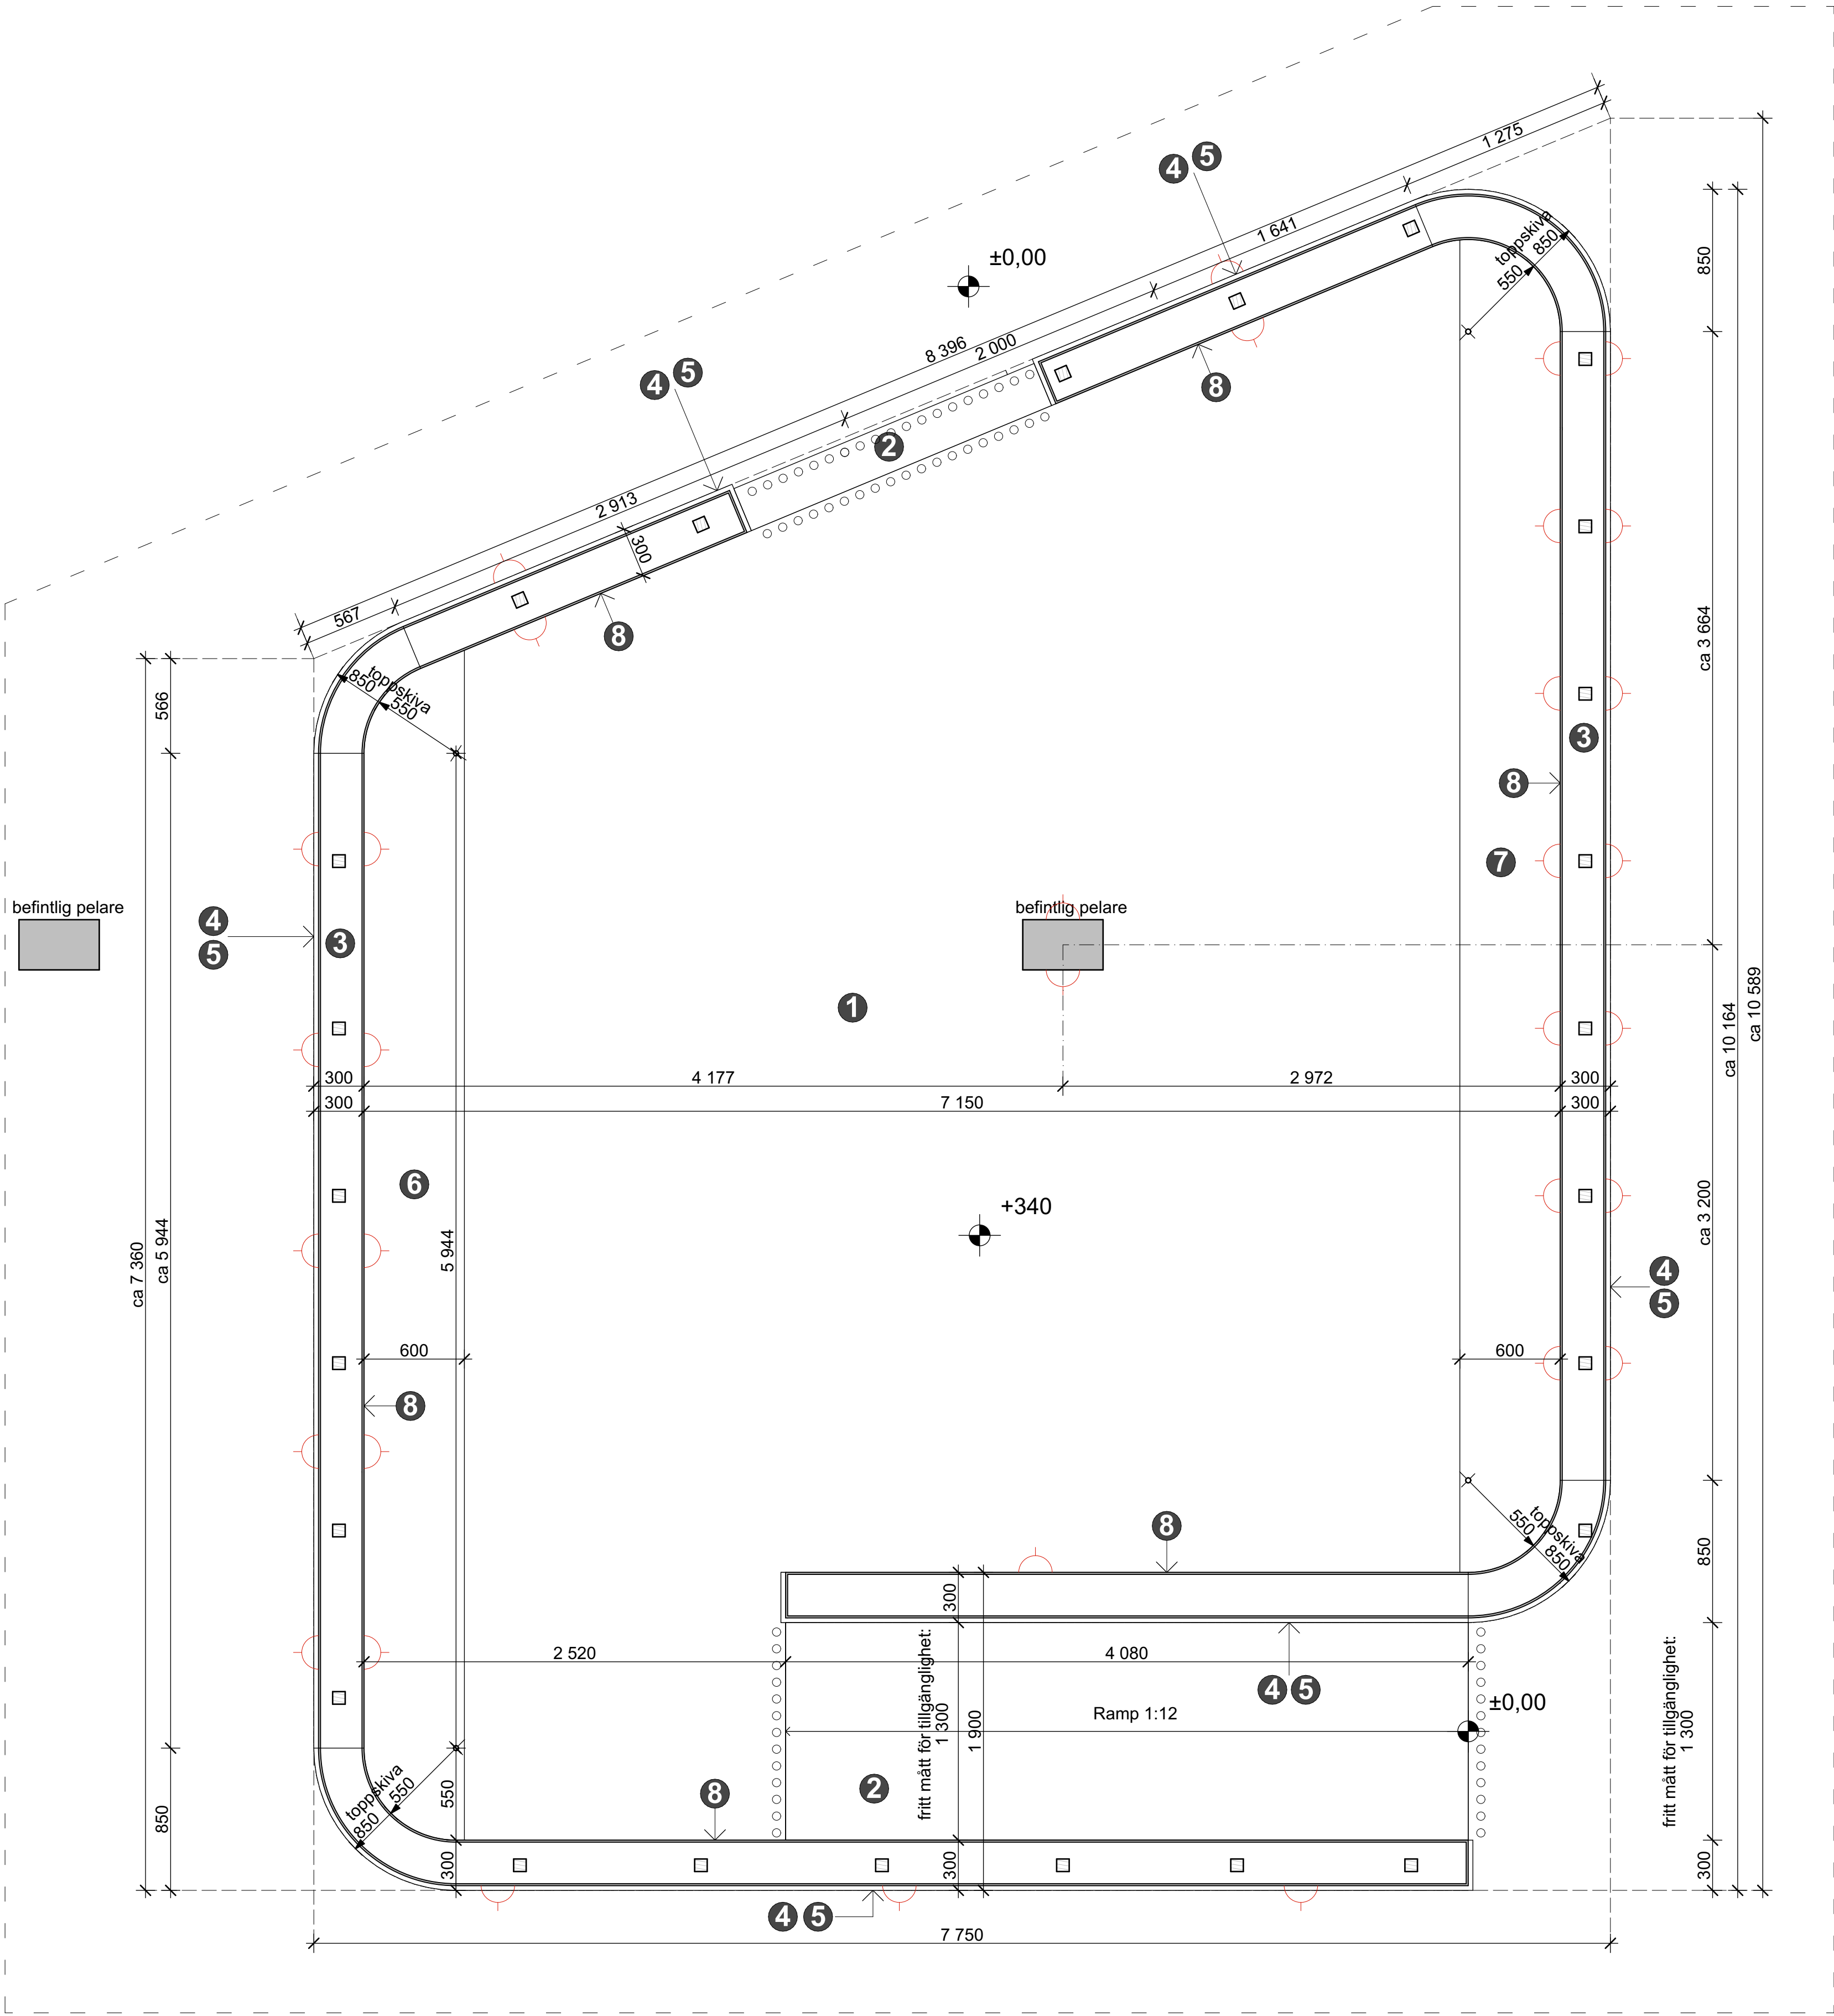


LÄGGNINGSMÖNSTER BASKET WEAVE, AMTICO

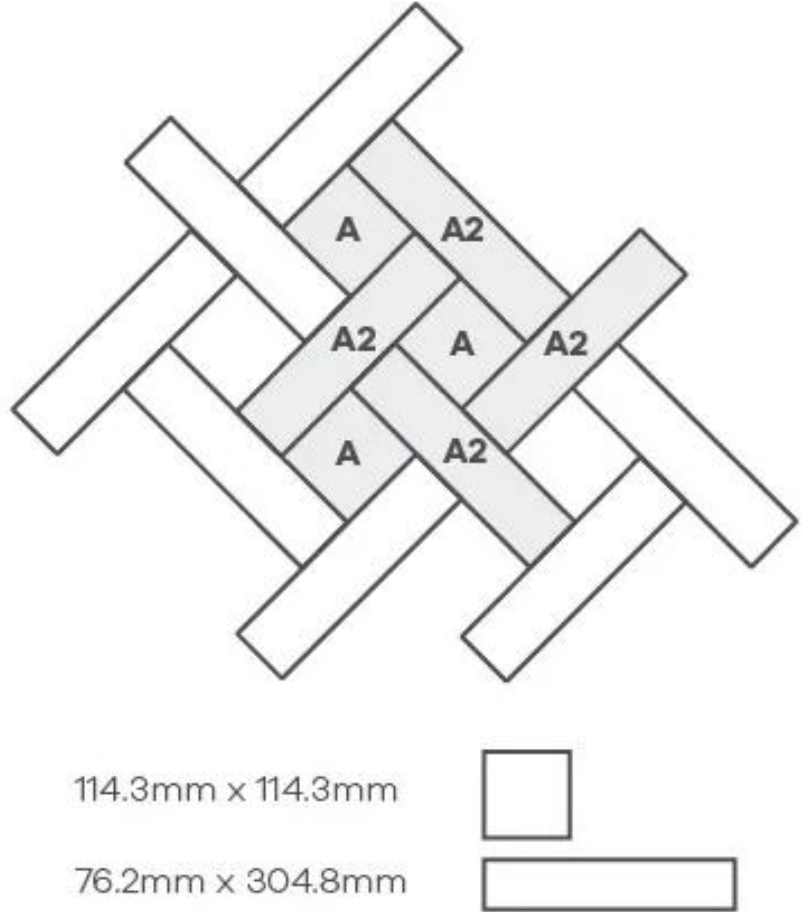

LÄGGNINGSMÖNSTER RANDOM PLANK SMALL, AMTICO

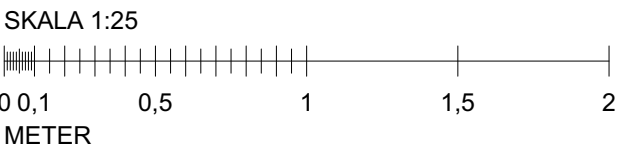

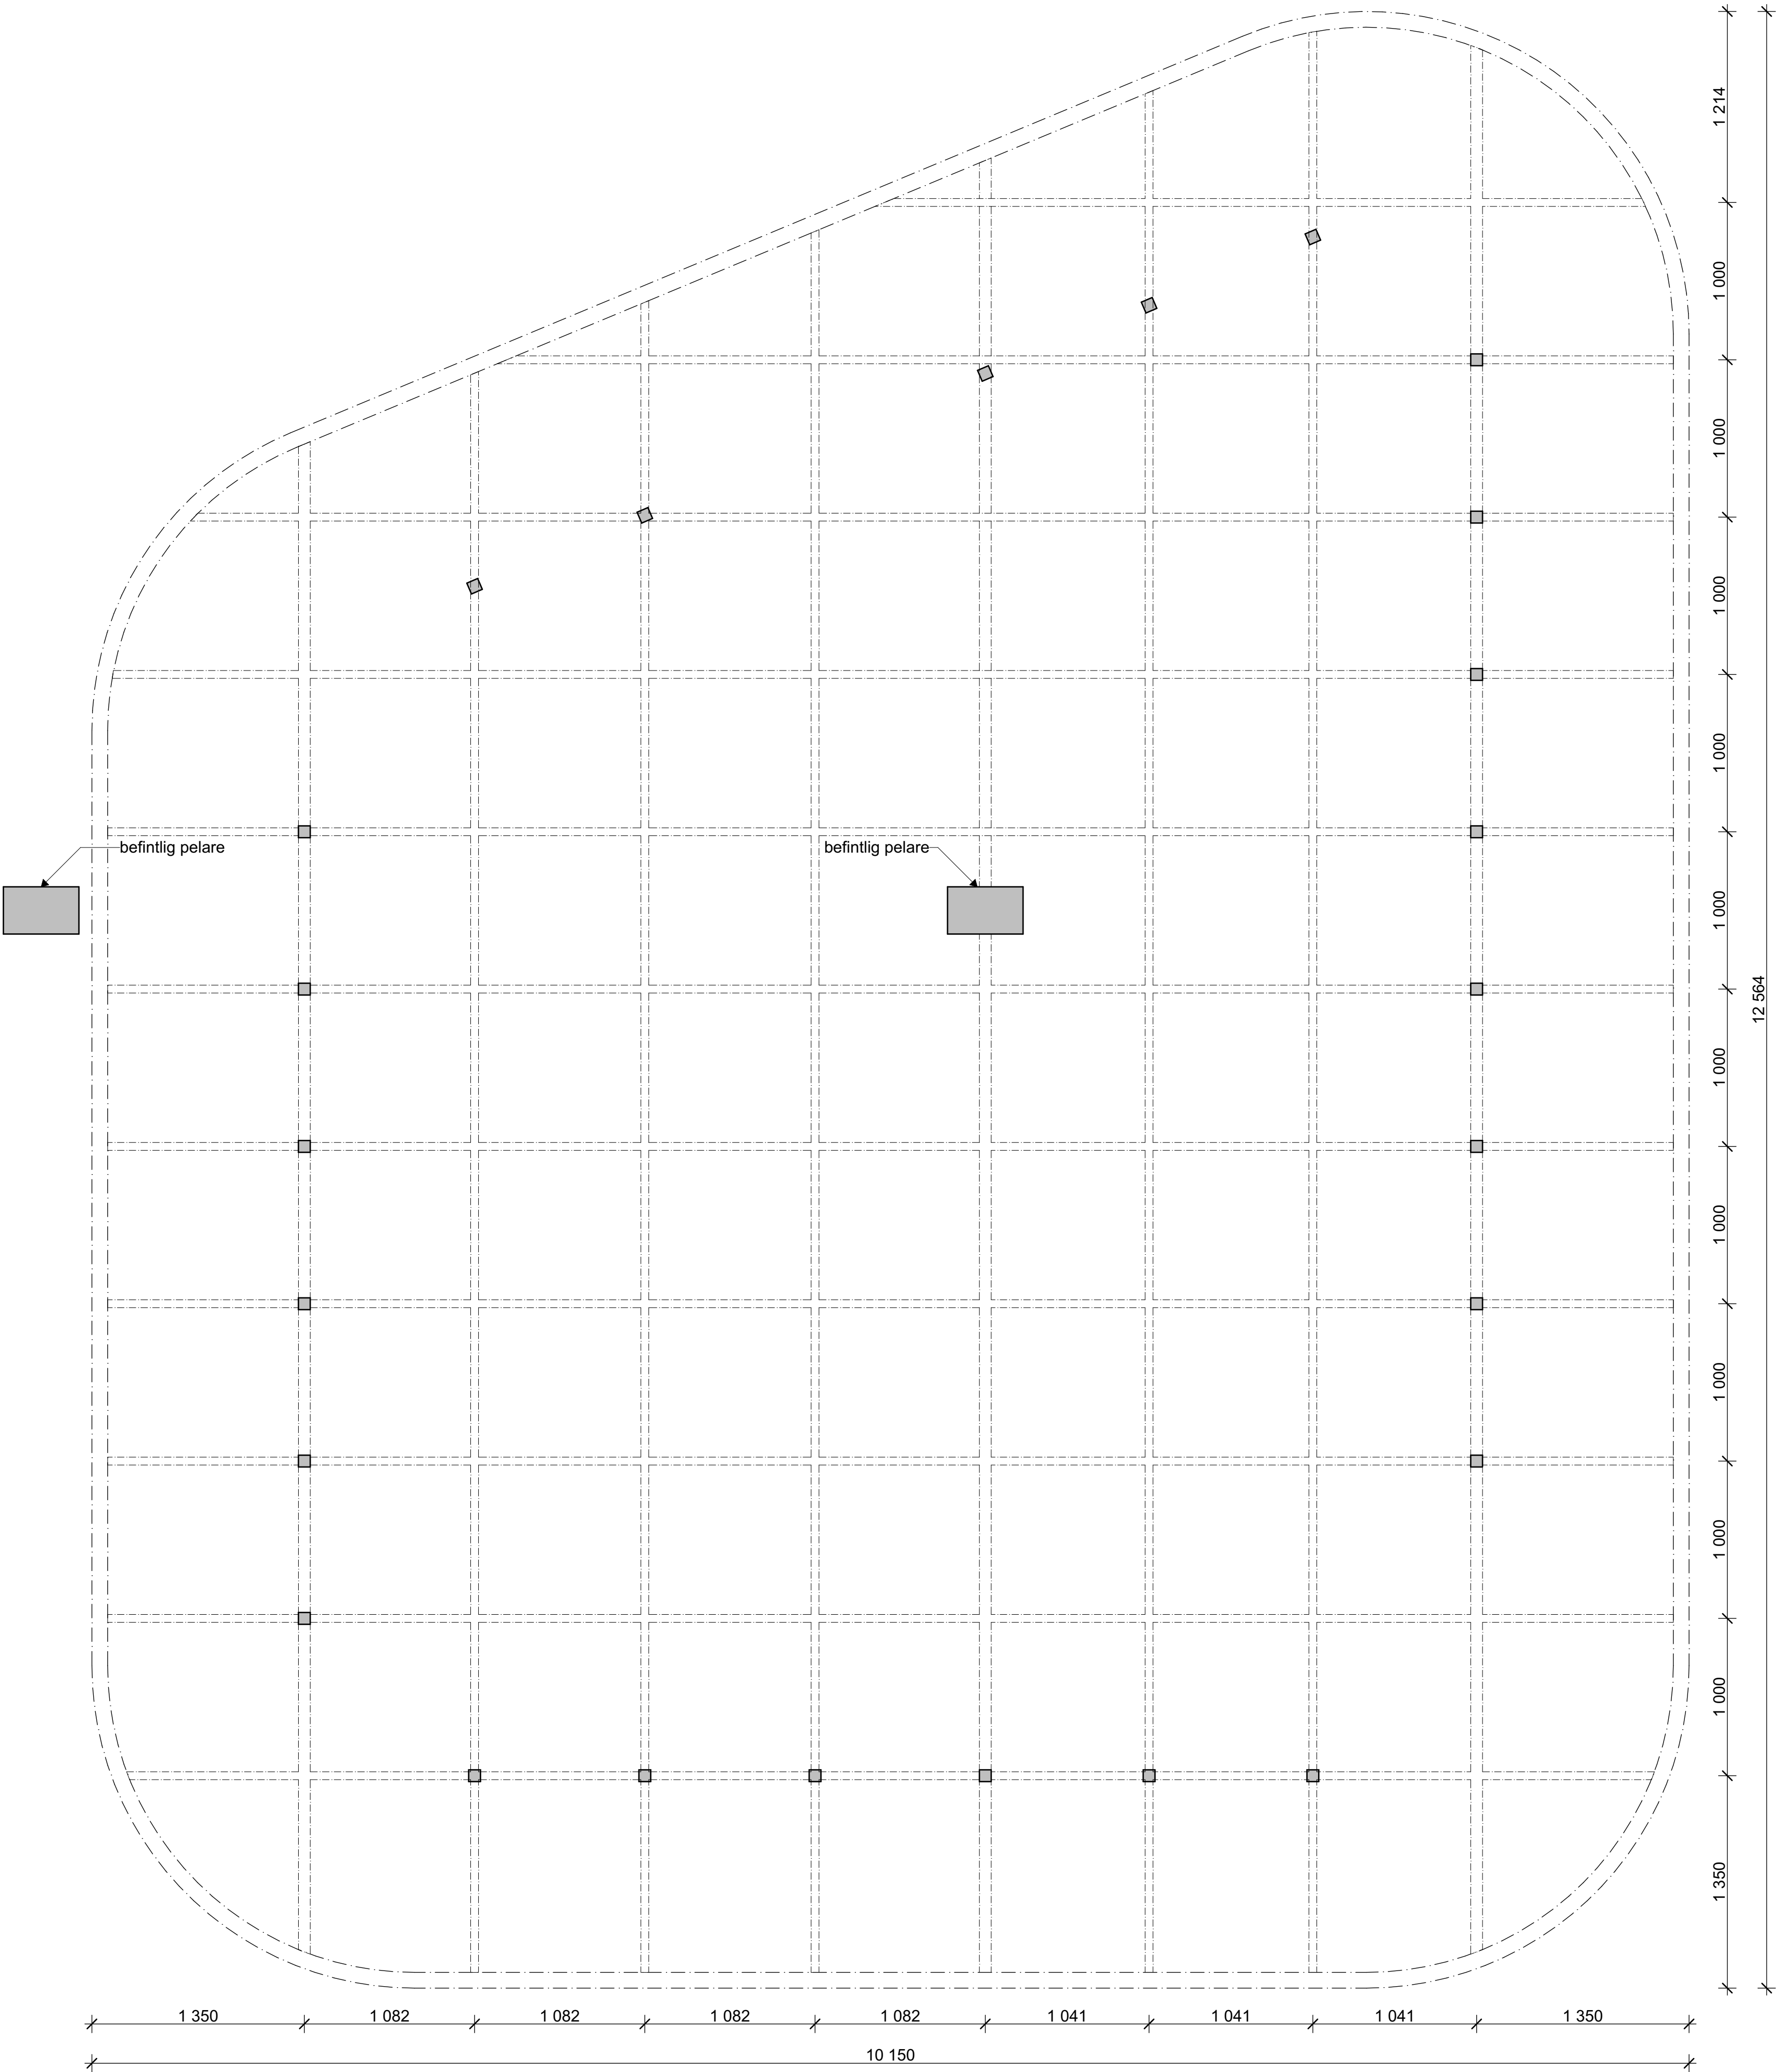

FÖRKLARINGAR & FÖRESKRIFTER

Alla mått och dimensioner är i mm och är cirka mått.
Ritningarna är principutföranden.

Tillverkaren ansvarar för förankring och konstruktion av fast inredning dvs
upphöjd yta med tak, fast barbord och sittbänk, minigradäng med fasta bord
och microland.

OBS! Tillverkningsritningar och utförande skall godkännas av beställare
innan tillverkning.

Dimensioner på träaster är framtagna för att få ett önskat utseende. Exakta
dimensioner utreds tillsammans med konstruktör.

En ram av MDF-skivor med böjda hörn i dimension 100 x 350 mm
Träaster bestående av följande profiler:
- 50x300 mm
- 75x 450 mm
- 50 x 150 mm

Belysning


Nedpendlade armaturer ovan bord vid upphöjda ytan tillhandahålls av
beställare och monteras av entreprenör.

För placering och typ av nedpendlade armaturer som miljöbelysning (ej
allmän belysning) se skissförslag för miljöbelysning.

LED-ljuslist installeras runt om hela upphöjda ytan vid indragen sockel,
tillhandahålls och monteras av tillverkare.

Kulör

Träaster med pelare och takram målas i kulör NCS S 5005-Y20R
(mellangreige).

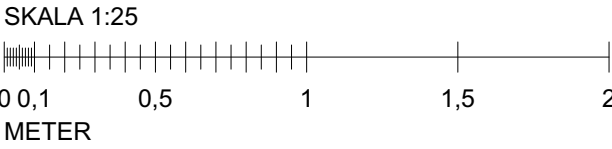

FÖRKLARINGAR & FÖRESKRIFTER

Alla mått och dimensioner är i mm och är cirka mått.
Ritningarna är principutföranden.

Tillverkaren ansvarar för förankring och konstruktion av fast inredning dvs upphöjd yta med tak, fast barbord och sittbänk, minigradäng med fasta bord och microland.

Underliggande golv och uppbyggnad behöver utredas avseende lastkapacitet och ev. åtgärder för bärrighet.

OBS! Tillverkningsritningar och utförande skall godkännas av beställare innan tillverkning.

Belysning

Nedpendlade armaturer ovan bord vid upphöjda ytan tillhandahålls av beställare (LTU) och monteras av entreprenör.

För placering och typ av nedpendlade armaturer som miljöbelysning (ej allmän belysning) se skissförslag för miljöbelysning.

LED-ljuslist installeras runtom hela upphöjda ytan vid indragen sockel, tillhandahålls och monteras av tillverkare.

Eluttag

Önskad placering av eluttag typ Forming function, Powerdot Compact 62, (1 eluttag typ F, 1 USB-C laddare 30W), i svart kulör
Höjd enligt senare besked

Materialval och kulörer

- 1

Golv- Vinylgolv i kulör AR0W8900, Tay Oak, Amtico Singature
Läggs i mönster Basket Weave
- 2

Golv i trappsteg och ramp - Vinylgolv i kulör AR0W8900, Tay Oak, Amtico Singature
Läggs i mönster Random Plank Small

Kontrastmarkering på trappsteg utförs med självhäftande vita prickar på översta och nedersta trappsteget
Storlek på kontrastmarkering: Ø 50 mm/prick.
- 3

Toppskiva i laminat F8843 Natural Ash, Formica
- 4


Sockel i rostfri metall, höjd 100 mm
- 5

Gustavs Linear Rib-R (återbrukad) enligt beställare
- 6


Bordsskiva i laminat F8843 Natural Ash, Formica
- 7

Sittbänk i laminat F8843 Natural Ash, Formica
Kompletteras i senare skede med dynor och lösa kuddar
- 8


Vägg insida upphöjda ytan målas i kulör NCS S 8010-R70B (mörkblå)

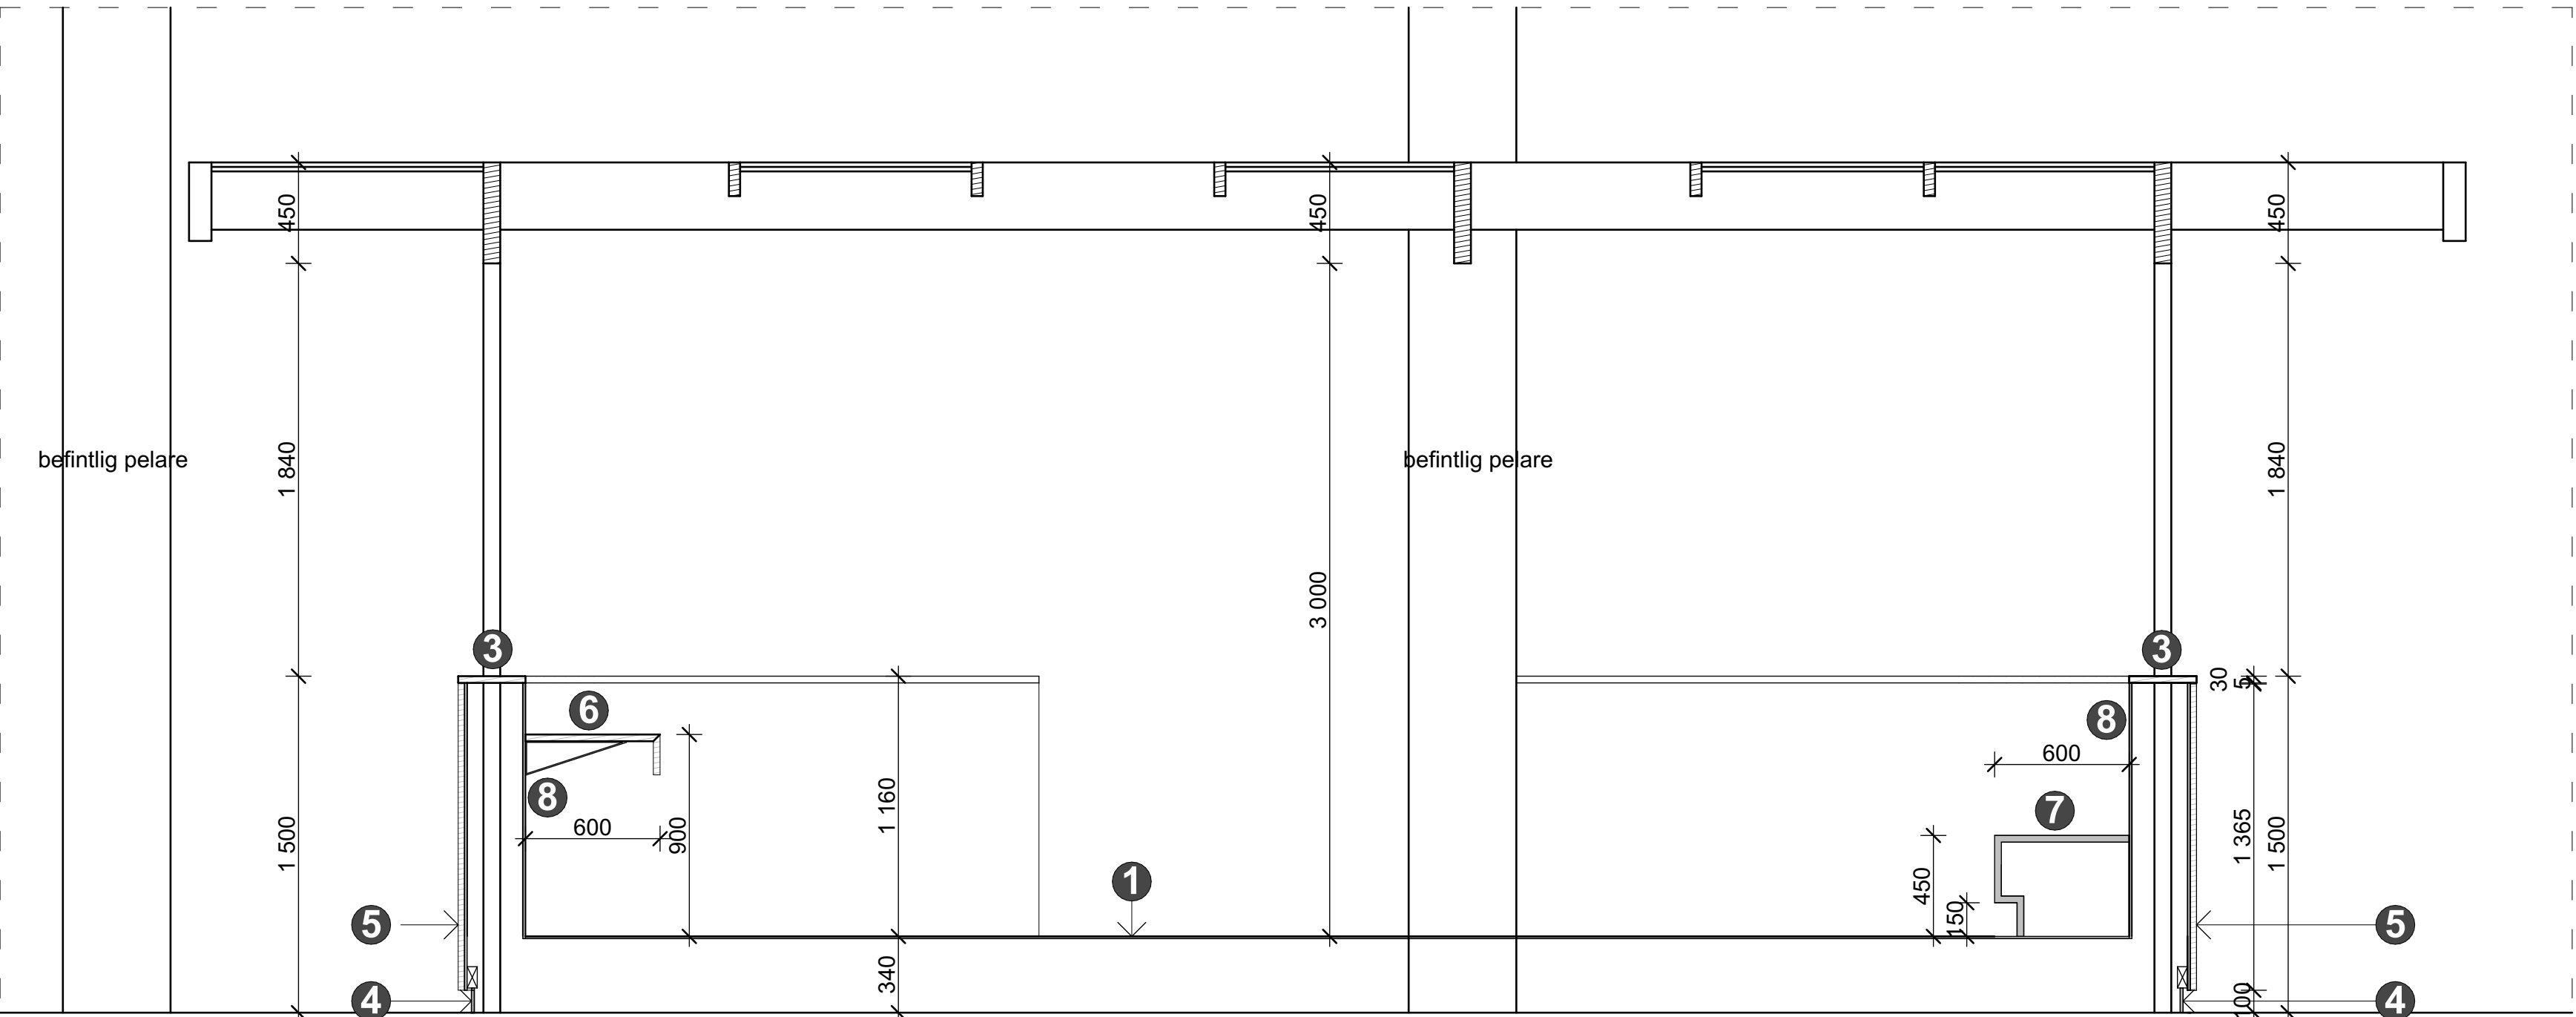


A-A Sektion upphöjd yta
1:25

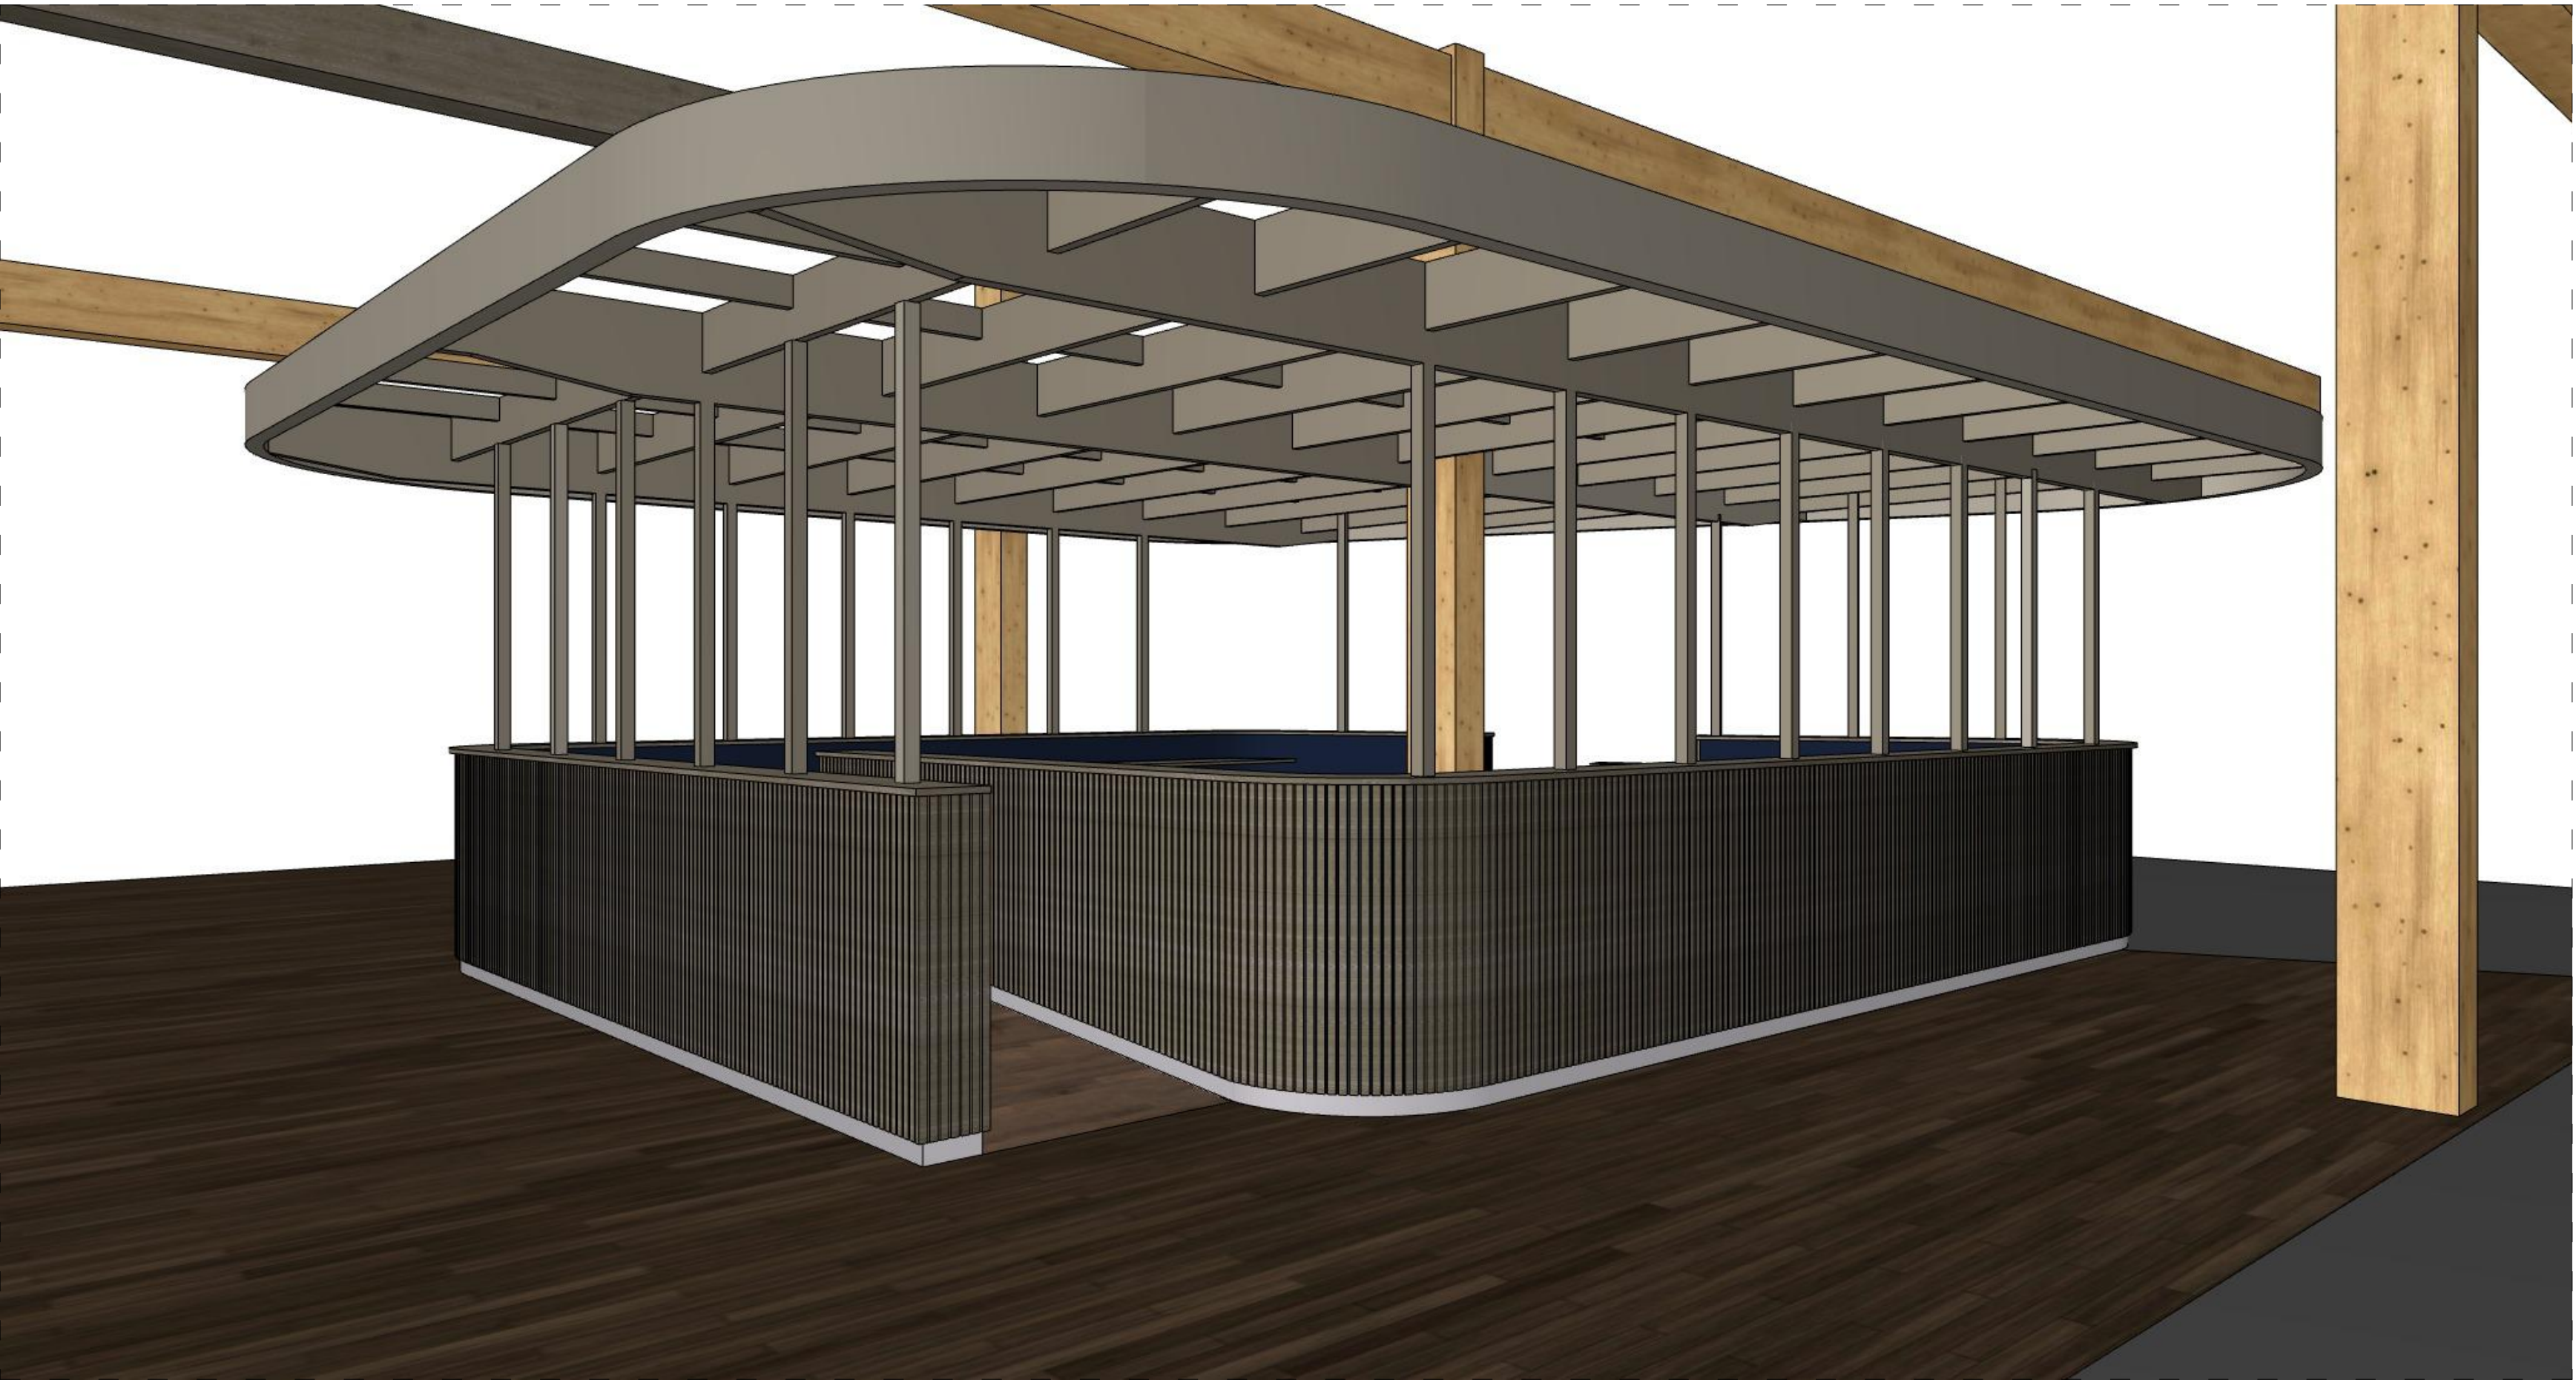


3D Vy upphöjd yta

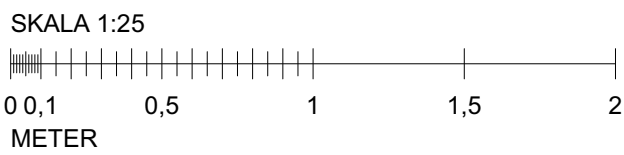


Plan minigradäng
1:25

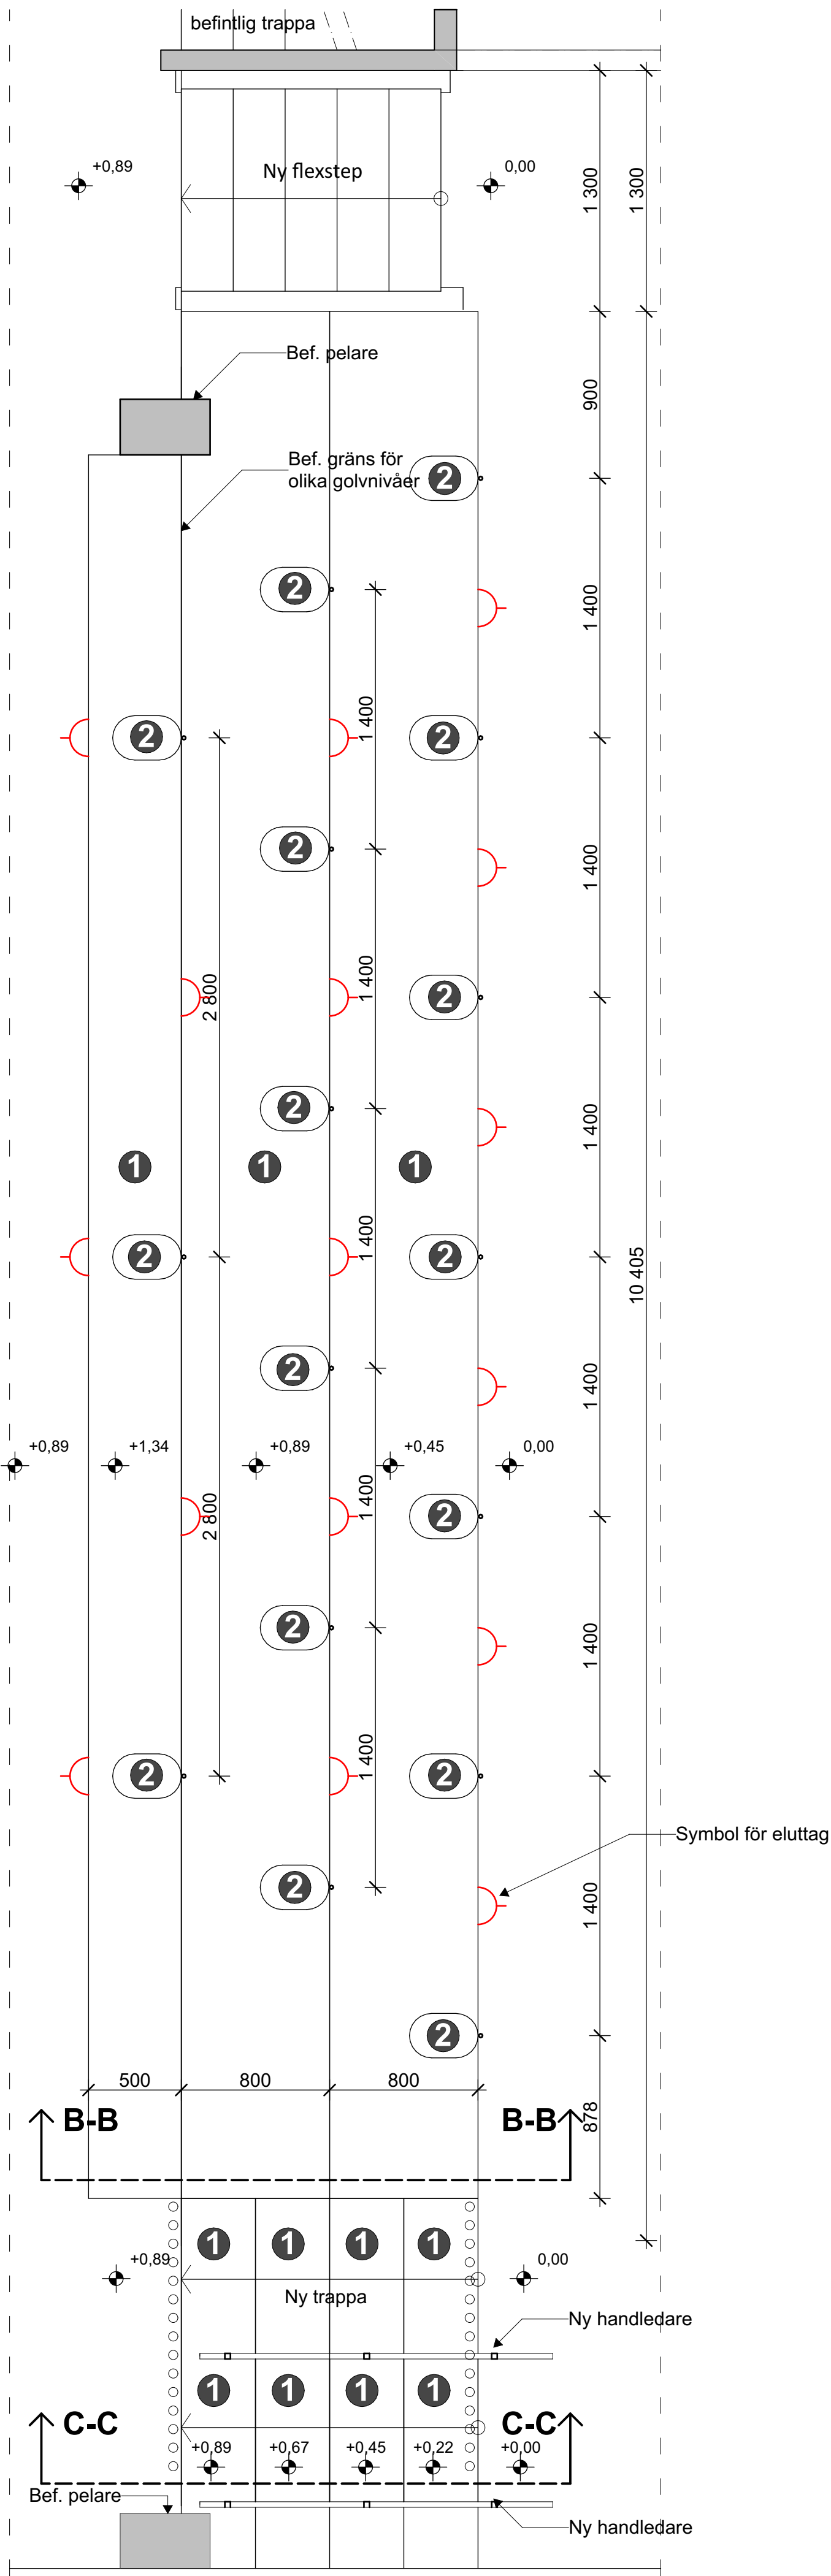

Sektion B-B minigradäng
1:25

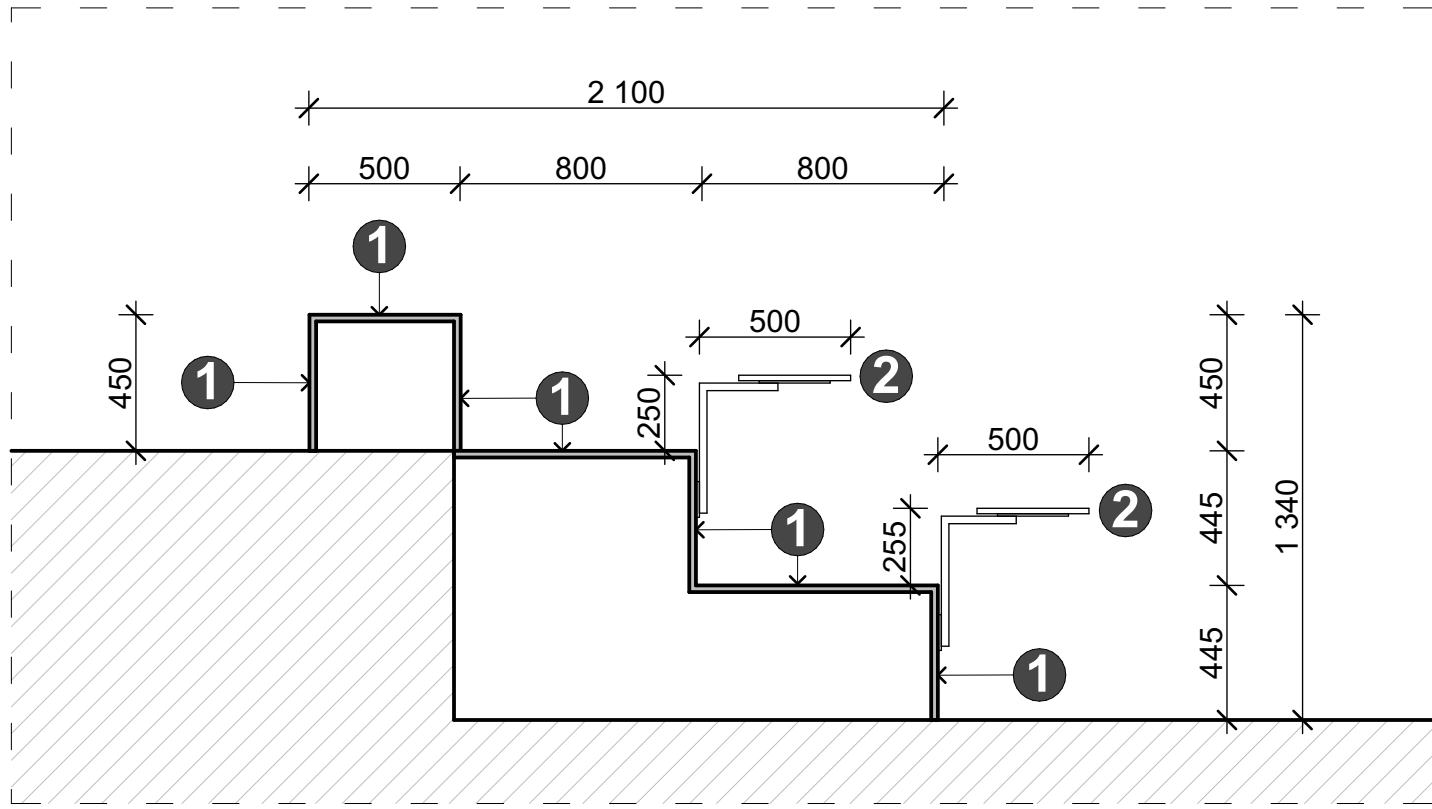

Sektion C-C minigradäng
1:25

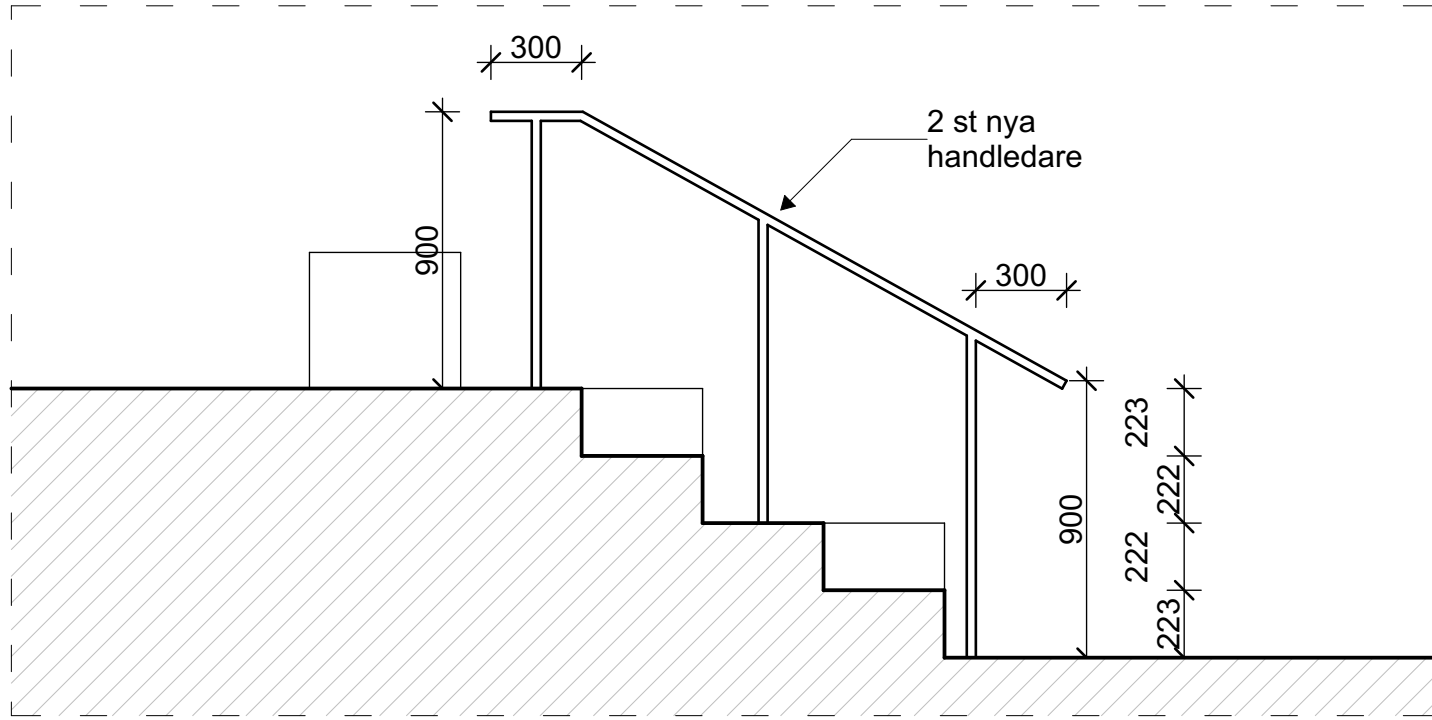

3D illustration minigradäng



3D illustration minigradäng



FÖRKLARINGAR & FÖRESKRIFTER

Alla mått och dimensioner är i mm och är cirka mått.
Ritningarna är principutföranden.

Tillverkaren ansvarar för förankring och konstruktion av fast inredning dvs upphöjd yta med tak, fast barbord och sittbänk, minigradäng med fasta bord och mikroland.

OBS! Tillverkningsritningar och utförande skall godkännas av beställare innan tillverkning.

Eluttag

Önskad placering av eluttag typ Forming function, Powerdot Compact 62, (1 eluttag typ F, 1 USB-C laddare 30W), i svart kulör placeras på sättsteg i minigradäng Höjd enligt beställare

Material

- 1** **Trappsteg** - Tarkett iQ Megalit 3390 609 (Old brick)
Kulör svetstråd ton i ton med plastmatta enligt leverantör

Kontrastmarkering på trappsteg utförs med självhäftande vita prickar på översta och nedersta trappsteget
Storlek på kontrastmarkering: Ø 50 mm/prick.


- 2** **Återbrukat cafébord för gradäng med infästning**
tillhandahålls av beställaren (LTU), montering utförs av entreprenören
OBS! Utförande på montering enligt beställare (LTU)
Entreprenör säkerställer att samtliga cafébord infästas i bakomliggande regel för ett stabilt utförande




Cafébord



Cafébord infästningsplatta

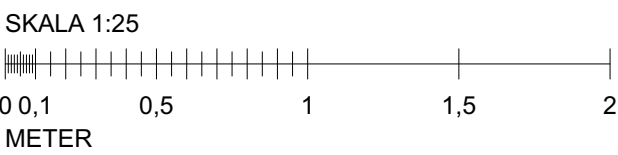

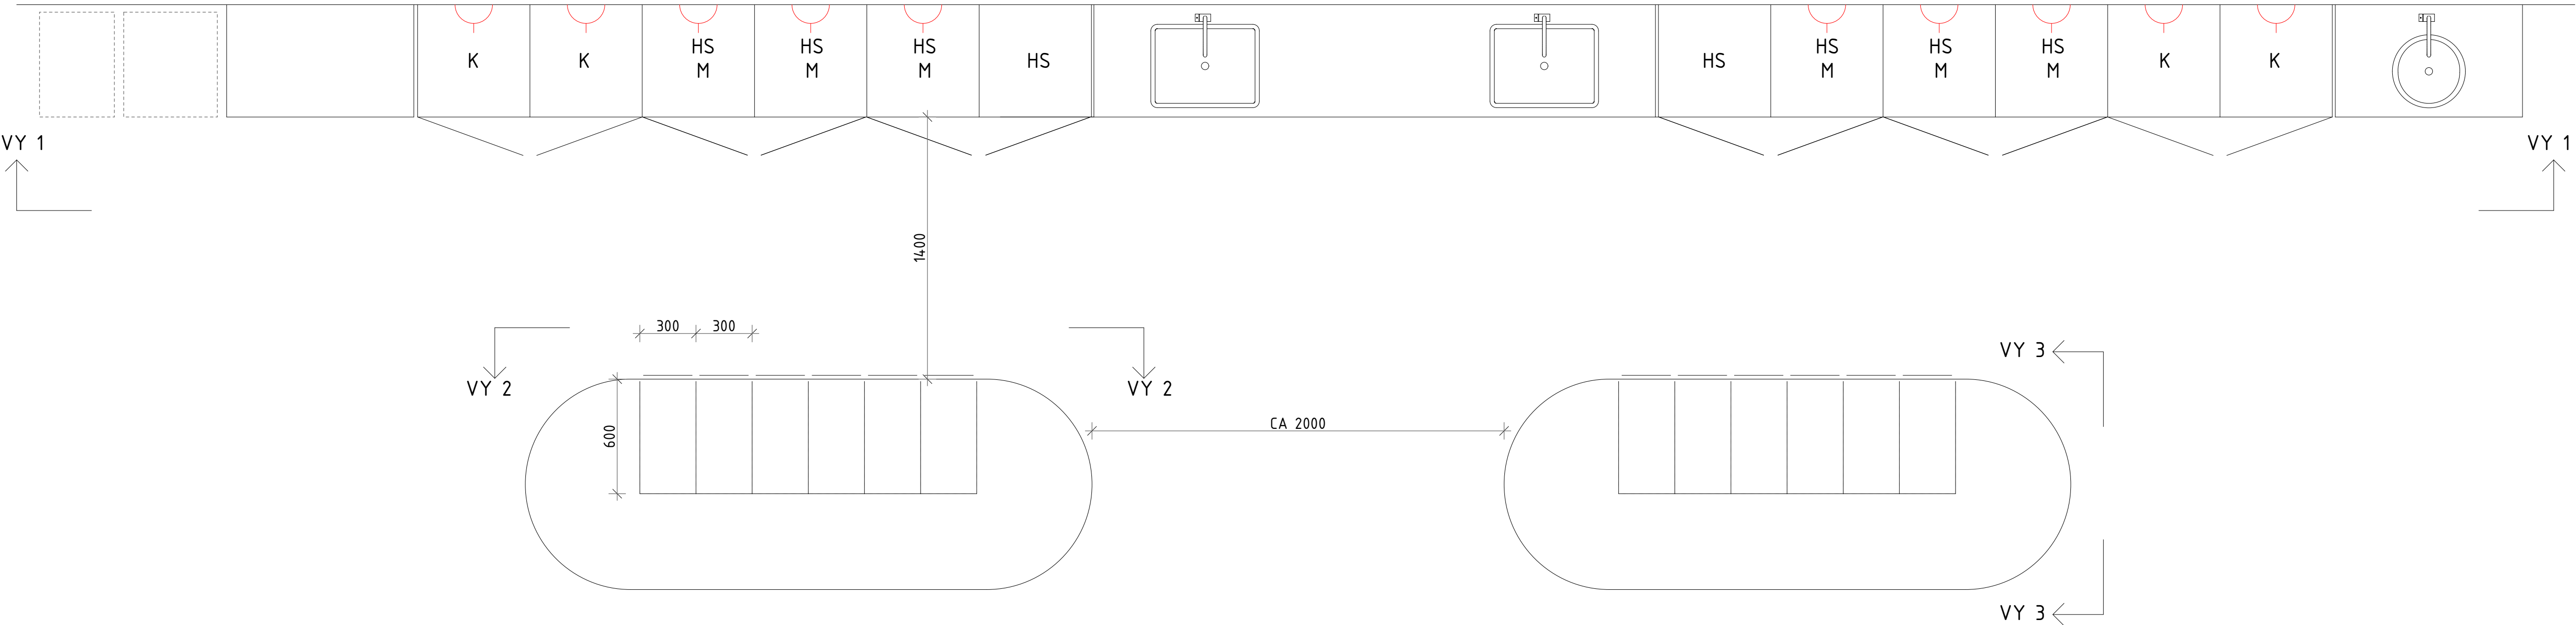

FÖRKLARINGAR
MÅTT ANGES I MILLIMETER.

HS HÖGSKÅP
K KYLSKÅP
M MIKROVÅGSUGN

ÖNSKEMÅL OM PLACERING AV ELUTTAG/
BEHOV AV ELUTTAG FÖR MIKROLAND

SAMTLIGA SNICKERIER MÄRKS ENLIGT RITNINGENS
LITTRERING.

HANDTAG PÅ RITNING MOTSVARAR EJ FÖRESKRIVNA
HANDTAG OCH ÄR ATT BETRAKTA SOM SYMBOLER.

KÖK ENLIGT TRISCO ELLER MOTSVARANDE.

KÖKSINREDNING UTFÖRS ENLIGT SVENSK BYGGSTANDARD:

-MÄTTSAMORDNING FÖR KÖKSINREDNING OCH
APPARATER ENL. SS-EN 1116
-SÄKERHET OCH PROVNING ENL. SS-EN 1153
-DISKBÄNKAR ENL. SS 82 30 40

ERFORDERLIGA PASSBITAR UTFÖRS ÄVEN VID SOCKLAR,
UNDER- OCH ÖVERKANT VÄGGSKÅP, UNDER- OCH ÖVERKANT
KYL/FRYS ETC

ERFORDERLIGA SOCKLAR UTFÖRS LIKA LUCK- OCH LÅDFRONTER

MÅTT SKA KONTROLLERAS PÅ PLATS AV
TILLVERKARE INNAN TILLVERKNING PÅBÖRJAS.

YTSKIKT

DÄR INGET ANNAT ANGES UTFÖRS YTSKIKTET
ENLIGT FABRIKANTENS STANDARD

-LUCK- OCH LÅDFRONT I LAMINAT F5323, NOCTURE, FORMICA
NÄRMASTE NCS S 8010-R70B (MÖRKBLÅ)

-PASSBITAR LIKA LUCK- OCH LÅDFRONT

-TÄCKSIDOR 16mm LIKA LUCK- OCH LÅDFRONT

-BÄNKSIVOR AV LAMINAT 3016 CENTO, LG COLLECTION

-STÄNSKYDD AV PLEXIGLAS

-KÖKSÖ SIDOR AV ÅTERBRUKAD GUSTAFS RIBB I ASK ENLIGT
BESTÄLLARE

-INSIDA HÖGSKÅP MED ÖPPNA HYLLOR SAMMA KULÖR SOM
LUCK- OCH LÅDFRONT

BESLAG

DÄR INGET ANNAT ANGES UTFÖRS BESLAGET ENLIGT
FABRIKANTENS STANDARD

-HANDTAG ENLIGT BESLAG DESIGN, HANDTAG SS-A I
ROSTFRITT UTFÖRANDE, C/C 128 MM

VITVAROR, UTRUSTNING OCH SAKVAROR

VITVAROR AV INBYGGNADSTYP ENLIGT NEDAN

① KYLSKÅP TYP BOSCH KSV36VDP, ROSTFRITT
② INBYGGNADSMIKRO TYP BOSCH BFL554MS0, ROSTFRITT
③ STÄNSKYDD PLEXIGLAS

INBYGGNADSFONTEN OCH INPASSNINGSLISTER UTFÖRS
LIKA LUCK- OCH LÅDFRONT

KÖKSÖ

UTDRAGBAR AVFALLSHINK SIMPLEHUMAN CW1124 (30L)
PLACERAS I BÄNKSÅP UTAN INREDNING, SKENOR MONTERAS
I BOTTEN PÅ LÅDA I BÄNKSÅPET

ÅTERBRUKAD GUSTAFS RIBB TILL BEKLÄDNING AV KÖKSÖAR
TILLHANDAHÅLLES AV LTU

KOMPLETTERING MED CLIPS OCH DUK ENLIGT GUSTAFS
INSTALLATIONSSYSTEM FÖR DOLD INFÄSTNING AV RIBB
BESTÄLLES AV ENTREPRENÖR

LÅDFRONT TILL KÖKSÖ I LAMINAT AV FORMICA,
NATURAL ASH, F8843

ÖVRIGT

DISKHO BLANCO SUPRA 500, UTFÖRS UNDERLIMMAD.

BLANDARE MORA REXX K7 MONTERAS PÅ BÄNKSIVA





RUNT TVÄTTSTÄLL VID HANDFATSSTATION TYP STEEK RARE R,
ORIGINAL KULÖR (ROSTFRITT STÅL), SCANDTAP
BLANDARE MED SENSOR
DIMENSIONER: Diameter: 375 mm, Höjd: 90 mm

SYNLIGA VATTENLÅS I ROSTFRITT STÅL

DEKALER TILL LÅDFRONT FÖR AVFALLSSORTERING
ENLIGT BESTÄLLARE

MÅLNING AV BEF. VENTILATIONSKANAL I
KULÖR NCS S 5030-Y70R (TEGELRÖD)



AKADEMISKA HUS ENTREPRENAD SÄKERSTÄLLER FRÅNLUF
VID MIKROLAND ENLIGT TIDIGARE DIALOG MED LTU

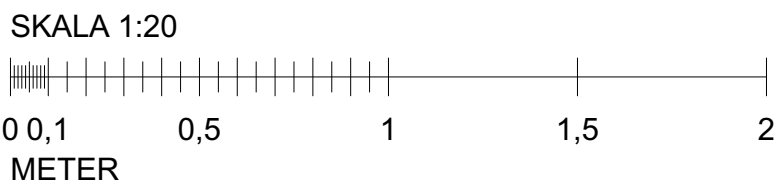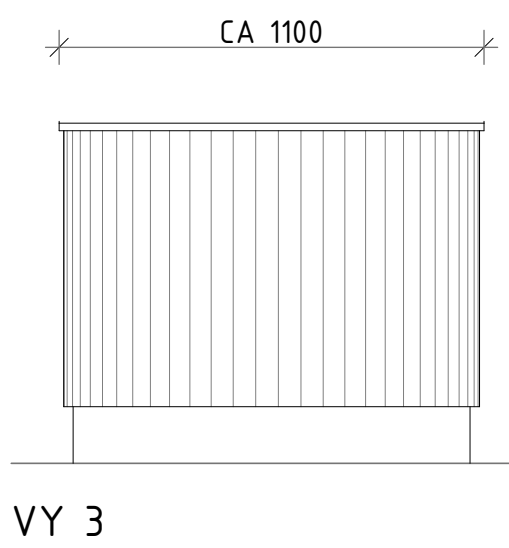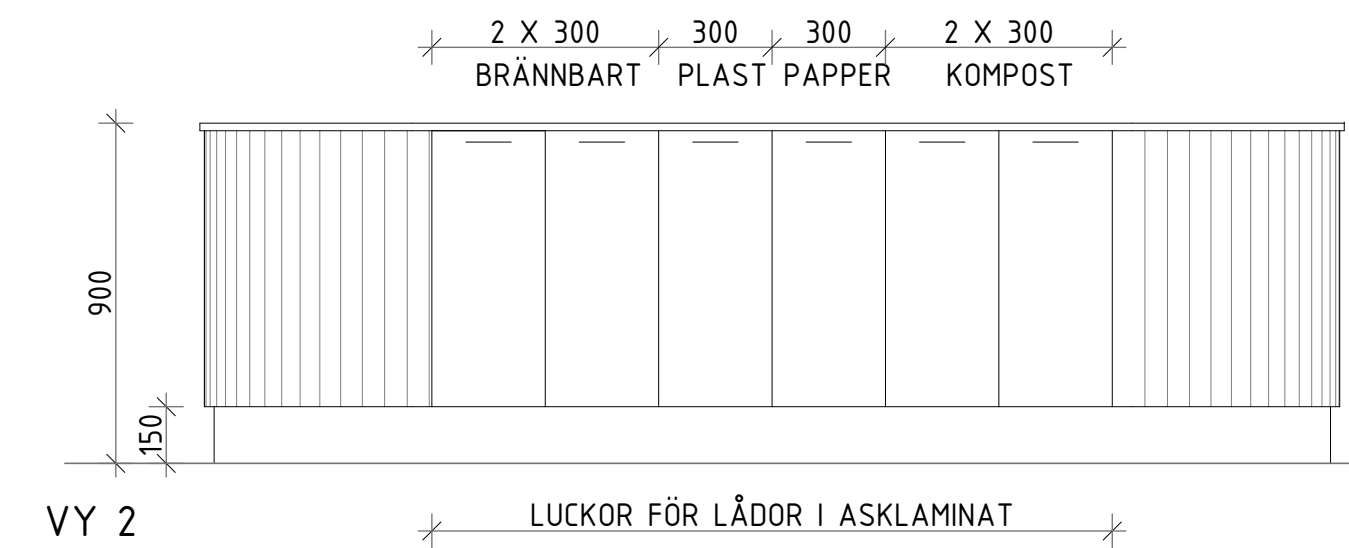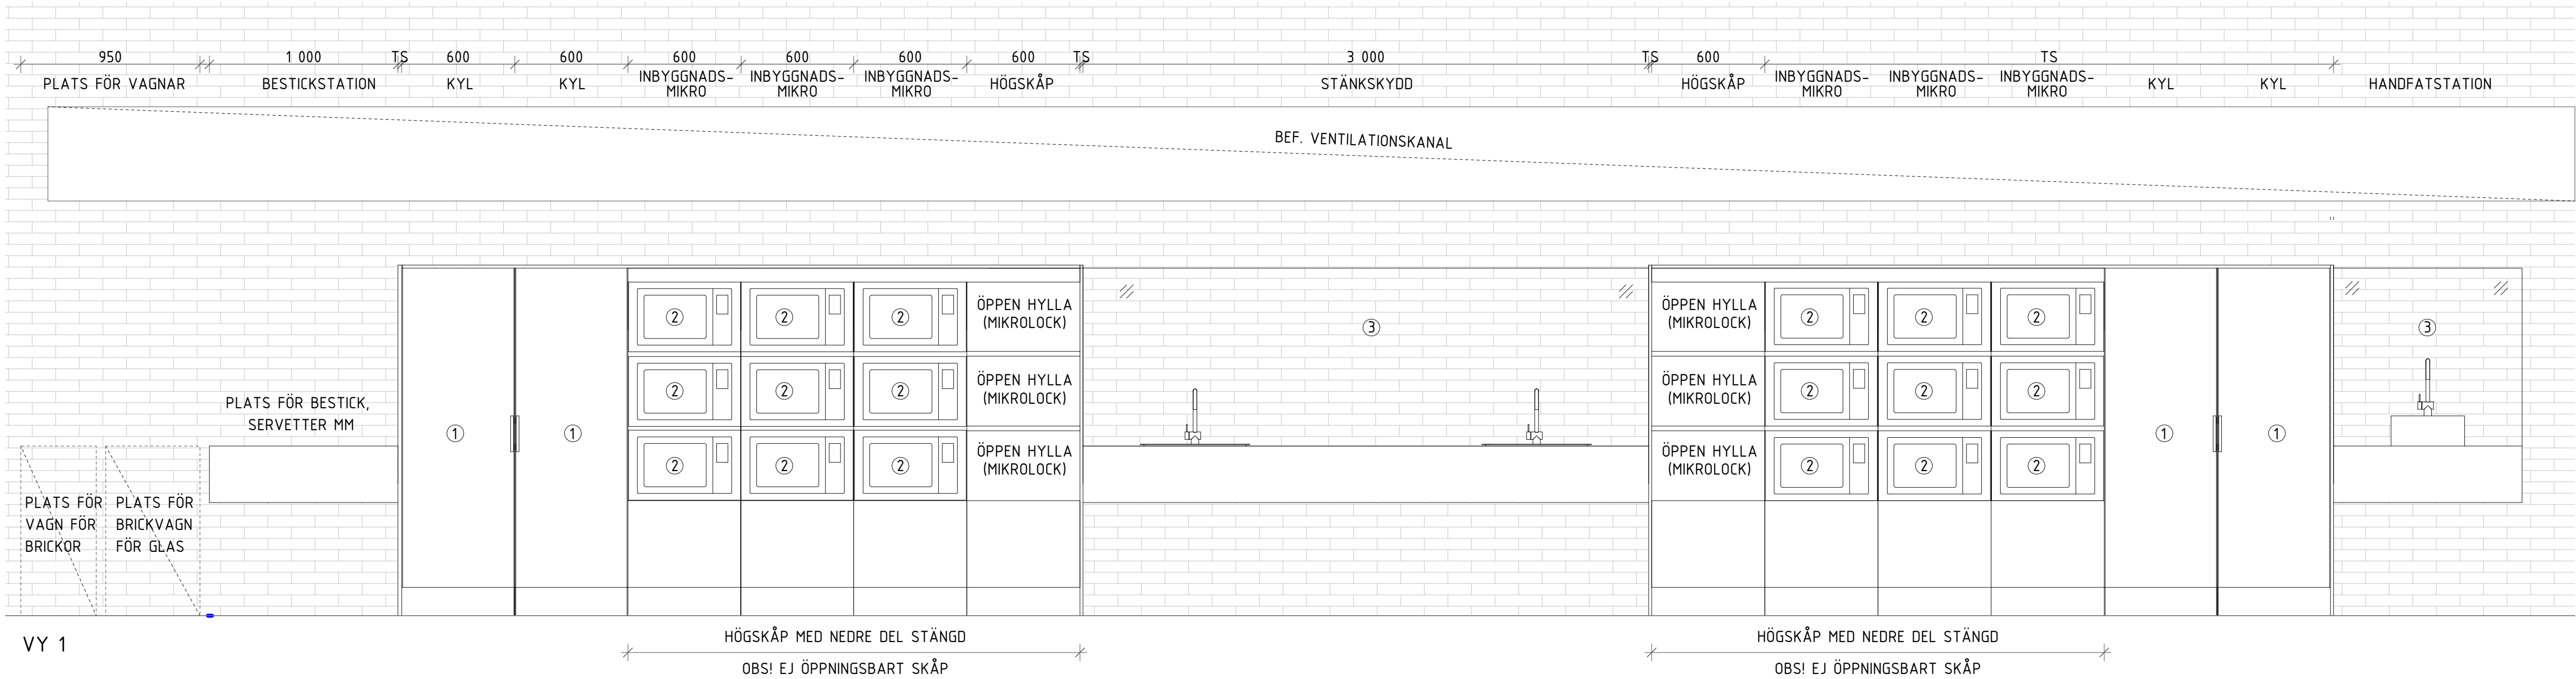

Återbrukbara Gustavf ribbor (38 mm bred, 28 mm djup):

- 550 st 2400 mm
- 59 st 2970 mm
- 19 st 1450 mm

Mellanrum ribborna:

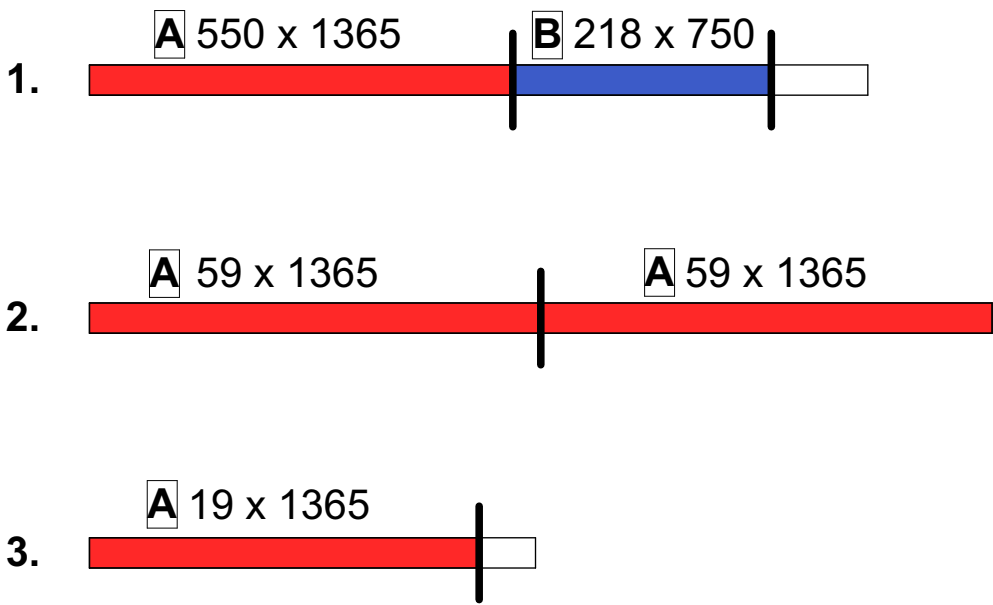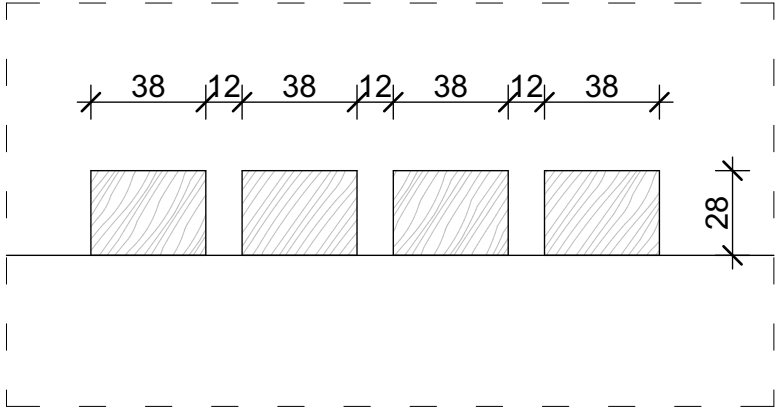

RÄKNING UPPHÖJD YTA:

- 1. - 550 st 2400 mm Ä 550 st "A rib" (1365 mm) + 218 st "B rib" (750 mm), (spill 332st 285 mm och 332st 1035 mm)
- 2. - 59 st 2970 mm Ä 118 st "A rib" (1365 mm), (spill 240 mm av varje rib)
- 3. - 19 st 1450 mm Ä 19 st "A rib" (1365 mm), (spill 85 mm av varje rib)

Totalt 687 st "A rib" (1365 mm)

Blir ca 34 350 mm längd ribb

Längden på upphöjda ytan är ca 33 472 mm


Totalt 218 st "B rib" (750 mm)

Blir ca 10 900 mm längd ribb

Längden på 2 st köksöar är 10 870 mm

KÖKSÖ MIKROLAND

2 X

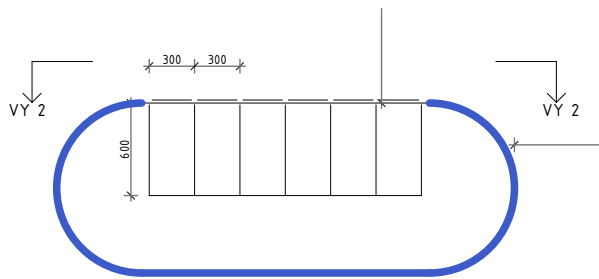


1:50 / A2

Längd: ca 5 435 mm
Höjd "B rib": 750 mm

2 x 5 435 mm = 10870 mm
Höjd "B rib": 750 mm


UPPHÖJD YTA

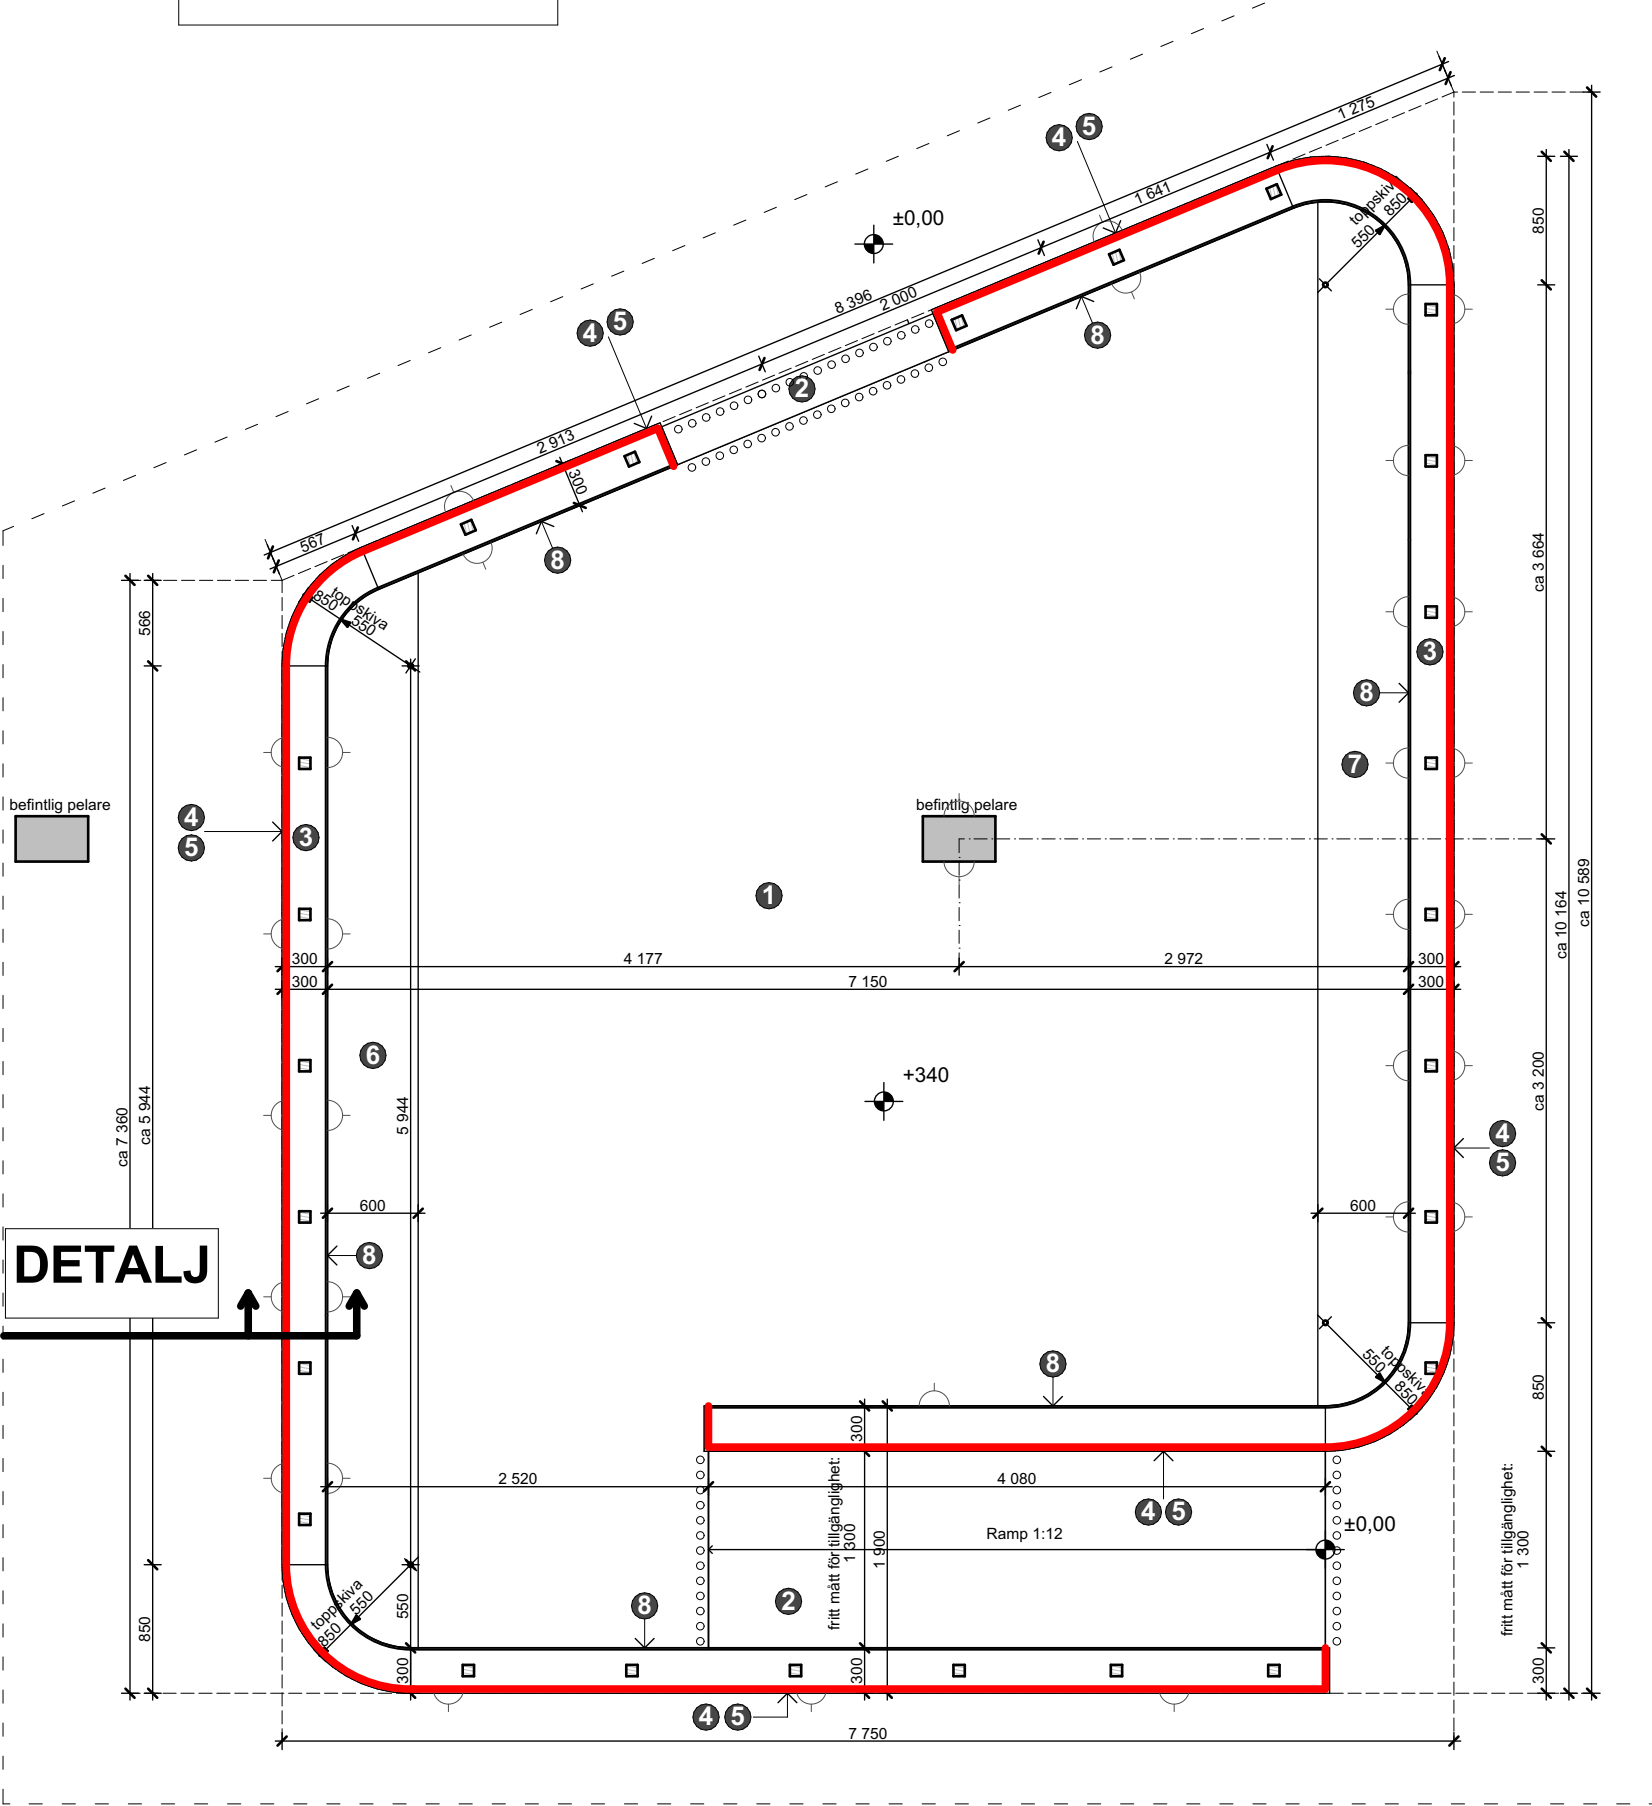

Längd: ca 33 472 mm
Höjd "A rib": 1365 mm

1:50 / A2

SKALA 1:50

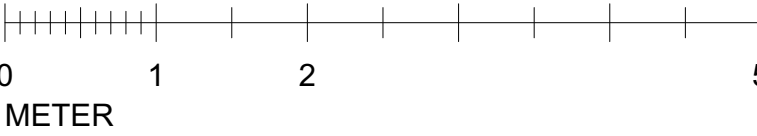

FÖRKLARINGAR & FÖRESKRIFTER

Alla mått och dimensioner är i mm och är cirka mått.
Ritningarna är principutföranden.

OBS! Ritningen är anpassad för färgutskrift

Återbrukade textilplattor enligt beställare:

- 1

Art.nr 076701248, 28 st plattor
- 2

Art.nr 076701548, 33 st plattor
- 3

Art.nr 076701748, 45 st plattor

Återbrukade textilplattor tillhandahålles av beställare (LTU)

Komplettering textilplattor:

- 4

Art.nr 080195048, ca 83 st plattor
ReForm Memory Tiles, Ege
- 5

Art.nr 080115048, ca 35 st plattor
ReForm Memory Tiles, Ege

